



WIDOK BUDYNKU - WSCHODNI od północny



Lokal nr-1



RZUT PARTERU

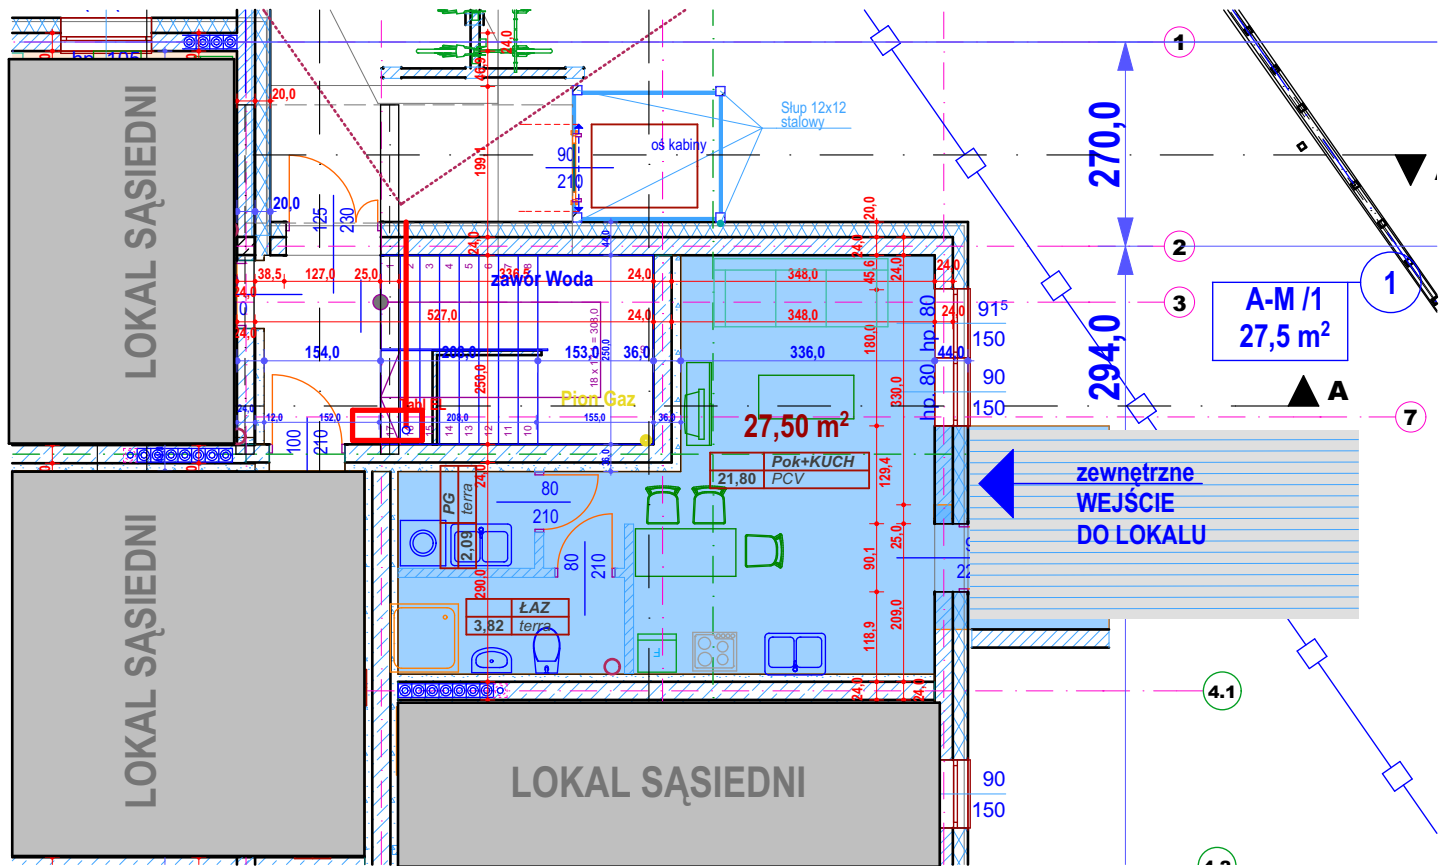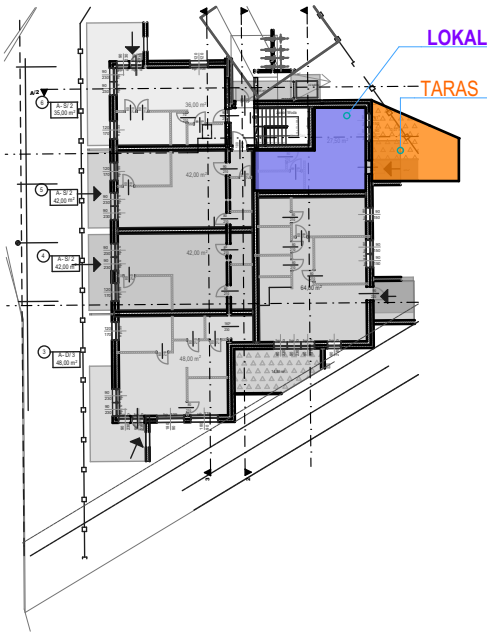

Budynek APARTAMENTOWY

LOKAL :

A-M /1
27,5 m²

1

Inwestor : STB Sp z o.o.

Adres inwestycji :
74-300 Myślibórz ul. Szarych Szeregów
działka nr ewid 780/3 obr. Myślibórz 2

Projektant autor: arch. Marcin Fiuk
nr upr 204/Sz/91

Faza -Opracowania :

SKALA -

FOLDER
do projektu budowlanego

Nazwa rysunku

Apartament
LOKAL nr-1

Nr. rysunku

L-1

Data:
06.2025r