



WIDOK BUDYNKU - ZACHODNI od południa

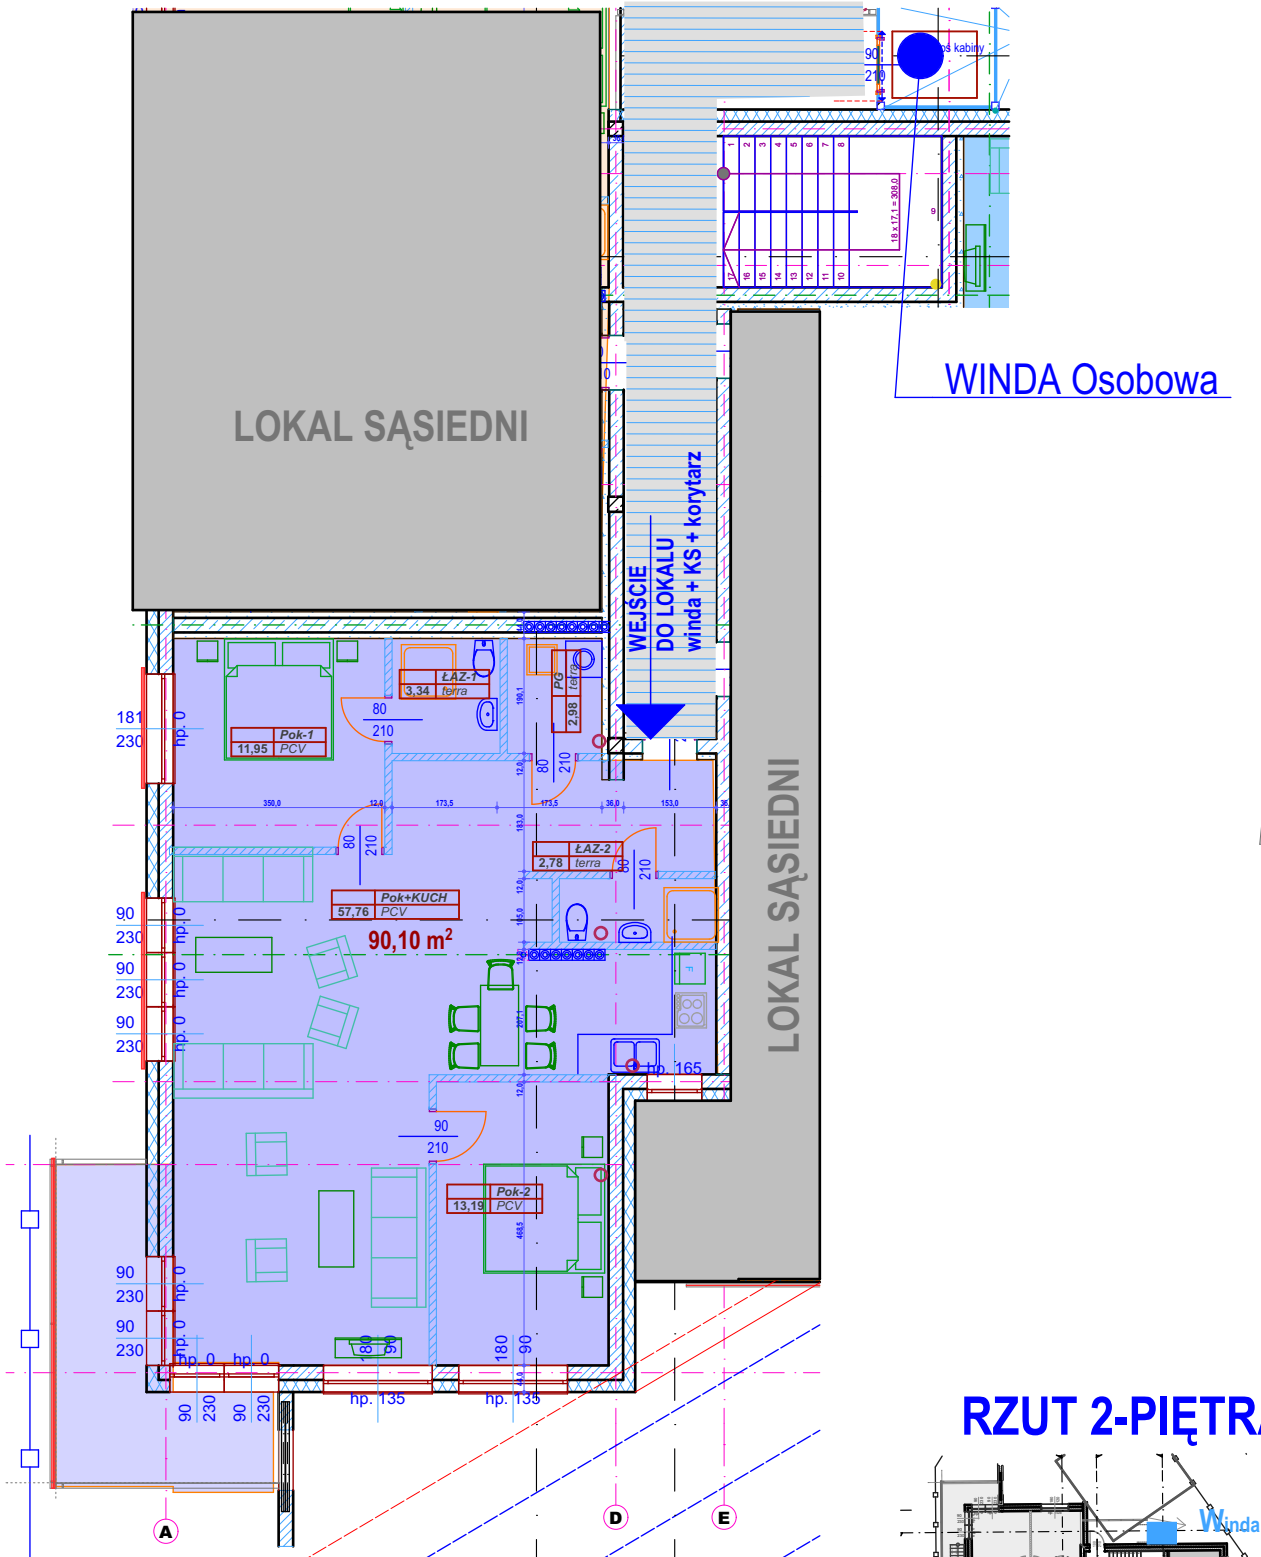

RZUT 2-PIĘTRA

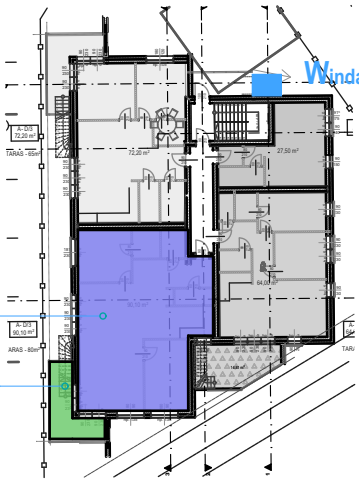

Lokal nr- 15



Budynek APARTAMENTOWY

LOKAL :

15

A- D/3  
90,10 m<sup>2</sup>

Inwestor :

STB Sp z o.o.

Adres

inwestycji :

74-300 Myślibórz ul. Szarych Szeregów  
działka nr ewid 780/3 obr. Myślibórz 2

Projektant autor:

arch. Marcin Fiuk  
nr upr 204/Sz/91

Faza -Opracowania :

SKALA -

FOLDER  
do projektu budowlanego

Nazwa rysunku

Apartment  
LOKAL nr-15

Nr. rysunku

L-15

Data:  
06.2025r