



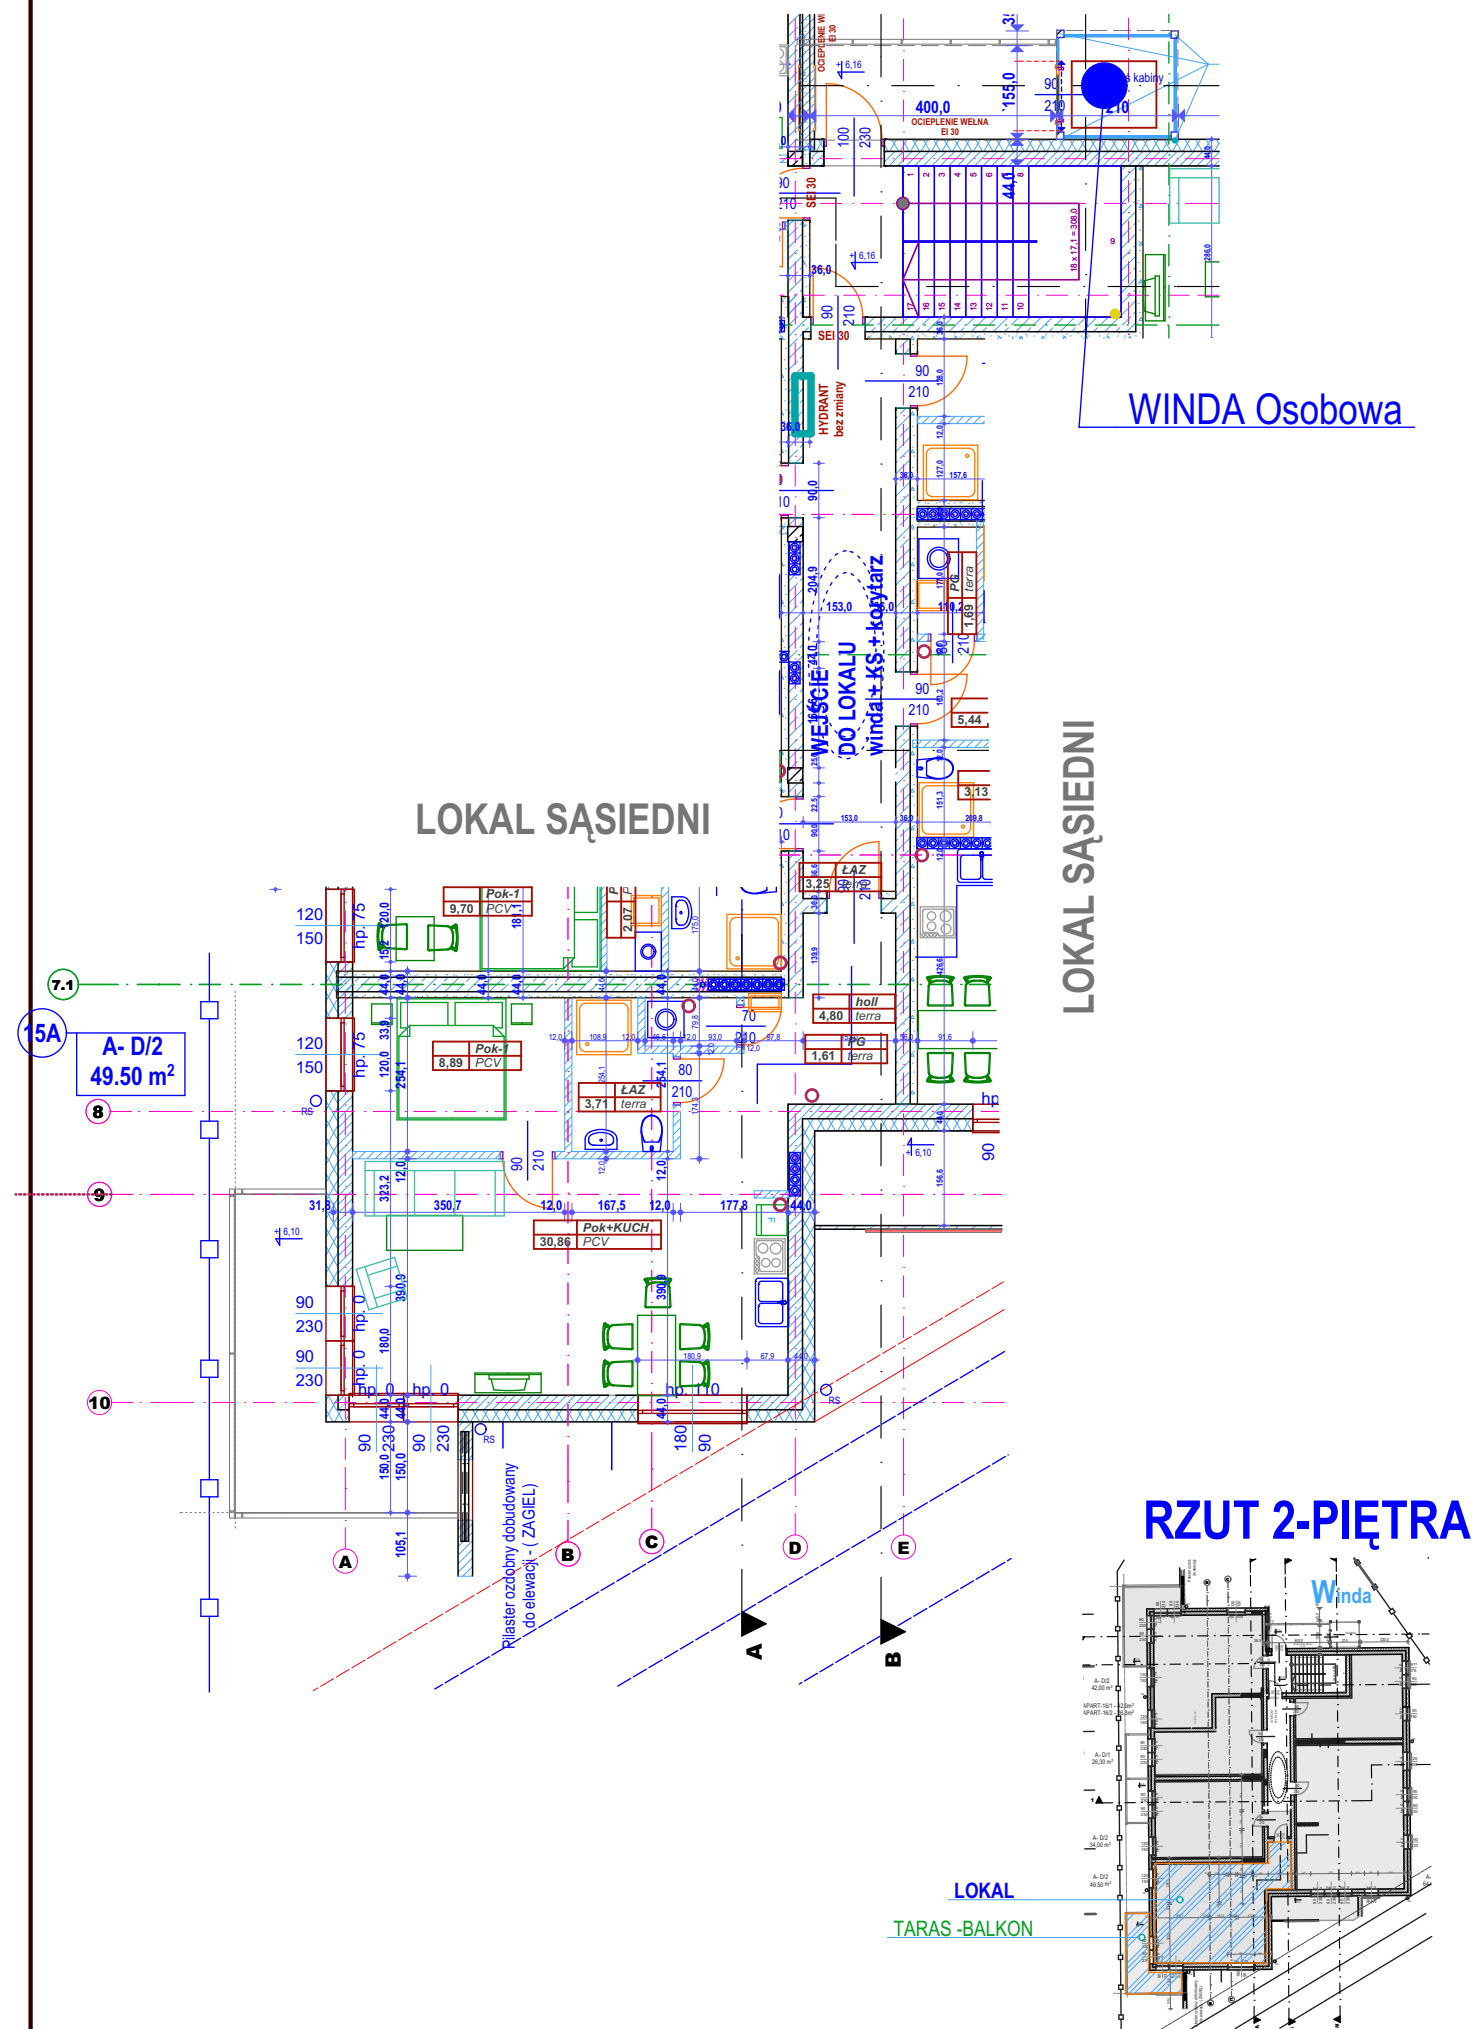

WIDOK BUDYNKU - ZACHODNI od południa

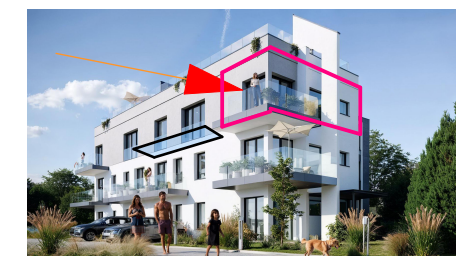

Lokal nr- 15 A



Budynek APARTAMENTOWY

LOKAL :

15A **A- D/2**
49,50 m²

Inwestor :

STB Sp z o.o.

Adres

inwestycji :

74-300 Myślibórz ul. Szarych Szeregów
działka nr ewid 780/3 obr. Myślibórz 2

Projektant autor: arch. Marcin Fiuk
nr upr 204/Sz/91

Faza -Opracowania :

SKALA -

FOLDER
do projektu budowlanego

Nazwa rysunku

Apartment
LOKAL nr-15 A

Nr. rysunku

L-15A
Data:
06.2025r