



WIDOK BUDYNKU - ZACHODNI od południa



Lokal nr-3



RZUT PARTERU

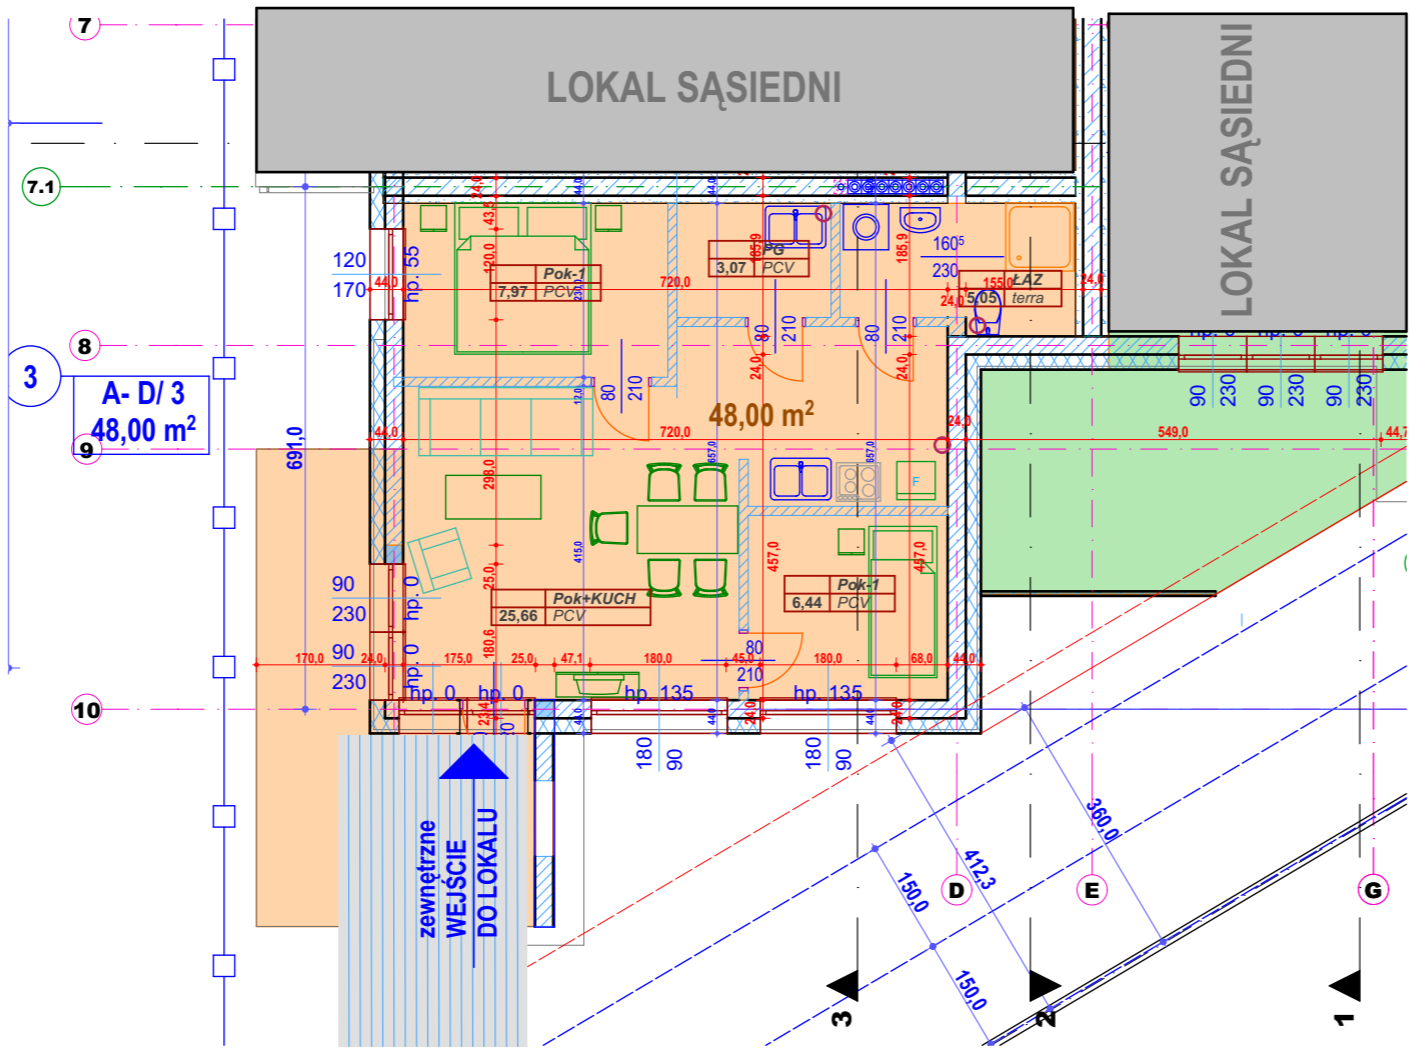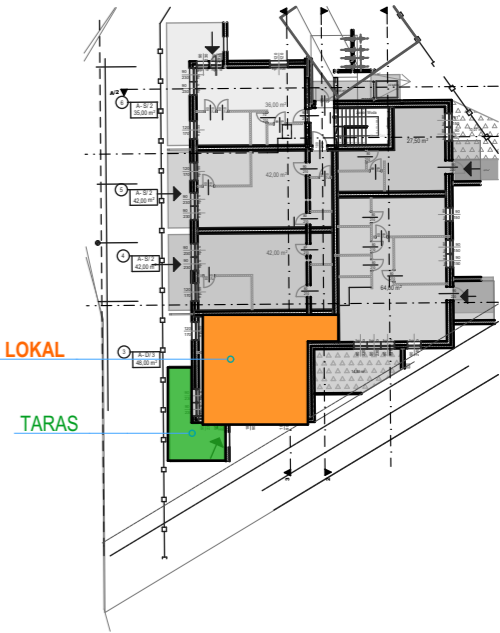

Budynek APARTAMENTOWY

LOKAL :

3  
A- D/ 3  
48,00 m<sup>2</sup>

Inwestor : STB Sp z o.o.

Adres inwestycji : 74-300 Myślibórz ul. Szarych Szeregów  
działka nr ewid 780/3 obr. Myślibórz 2

Projektant autor: arch. Marcin Fiuk  
nr upr 204/Sz/91

Faza -Opracowania :

SKALA -

FOLDER  
do projektu budowlanego

Nazwa rysunku

Apartament  
LOKAL nr-3

Nr. rysunku

L-3

Data:  
06.2025r