


Bilans powierzchni DO zmian

MYŚLIBÓRZ NAROŻNIK ULIC NIKIEGO


ARCH Marcin Fiuk

LP	Numer mieszkania	piętro	POWIERZCHNIA ZMIENIONA 2024	uwagi
	1 - M-1A	0	41,50	
	2 - M-1C	0	28,10	
	3 - M-1D	0	46,2	
	4 - M-1E	0	26,0	
	5 - M-1F	0	36,0	
	PARTER	1	177,80	
	6 - M-1A	0	25,10	
	7 - M-1B	0	30,00	
	8 - M-1C	0	32,20	
	9 - M-1D	0	46,6	
	10 - M-1E	0	26,0	
	11 - M-1F	0	36,0	
	1 PIĘTO	2	195,9	
	12 - M-1A	0	25,10	
	13 - M-1B	0	30,00	
	14 - M-1C	0	32,20	
	15 - M-1D	0	37,5	
	16 - M-1E	0	26,0	
	17 - M-1F	0	36,0	
	2 PIĘTO	3	186,80	
	18 - M-1A	0	38,0	23,2+14,7= 38,0m2
	19 - M-1B	0	46,3	27,2+19,4= 46,3m2
	20 - M-1C	0	49,3	29,2+20,1= 49,3m2
	21 - M-1D	0	37,5	
	22 - M-1E	0	39,0	23,0+16,0= 39,0m2
	23 - M-1F	0	36,0	
	3 PIĘTO	4	246,13	
	24- M1f		28,0	28,0 = 39,0m2
	4 PIĘTO		30,0	
	BILANS		836,63	+ Winda 110x140cm

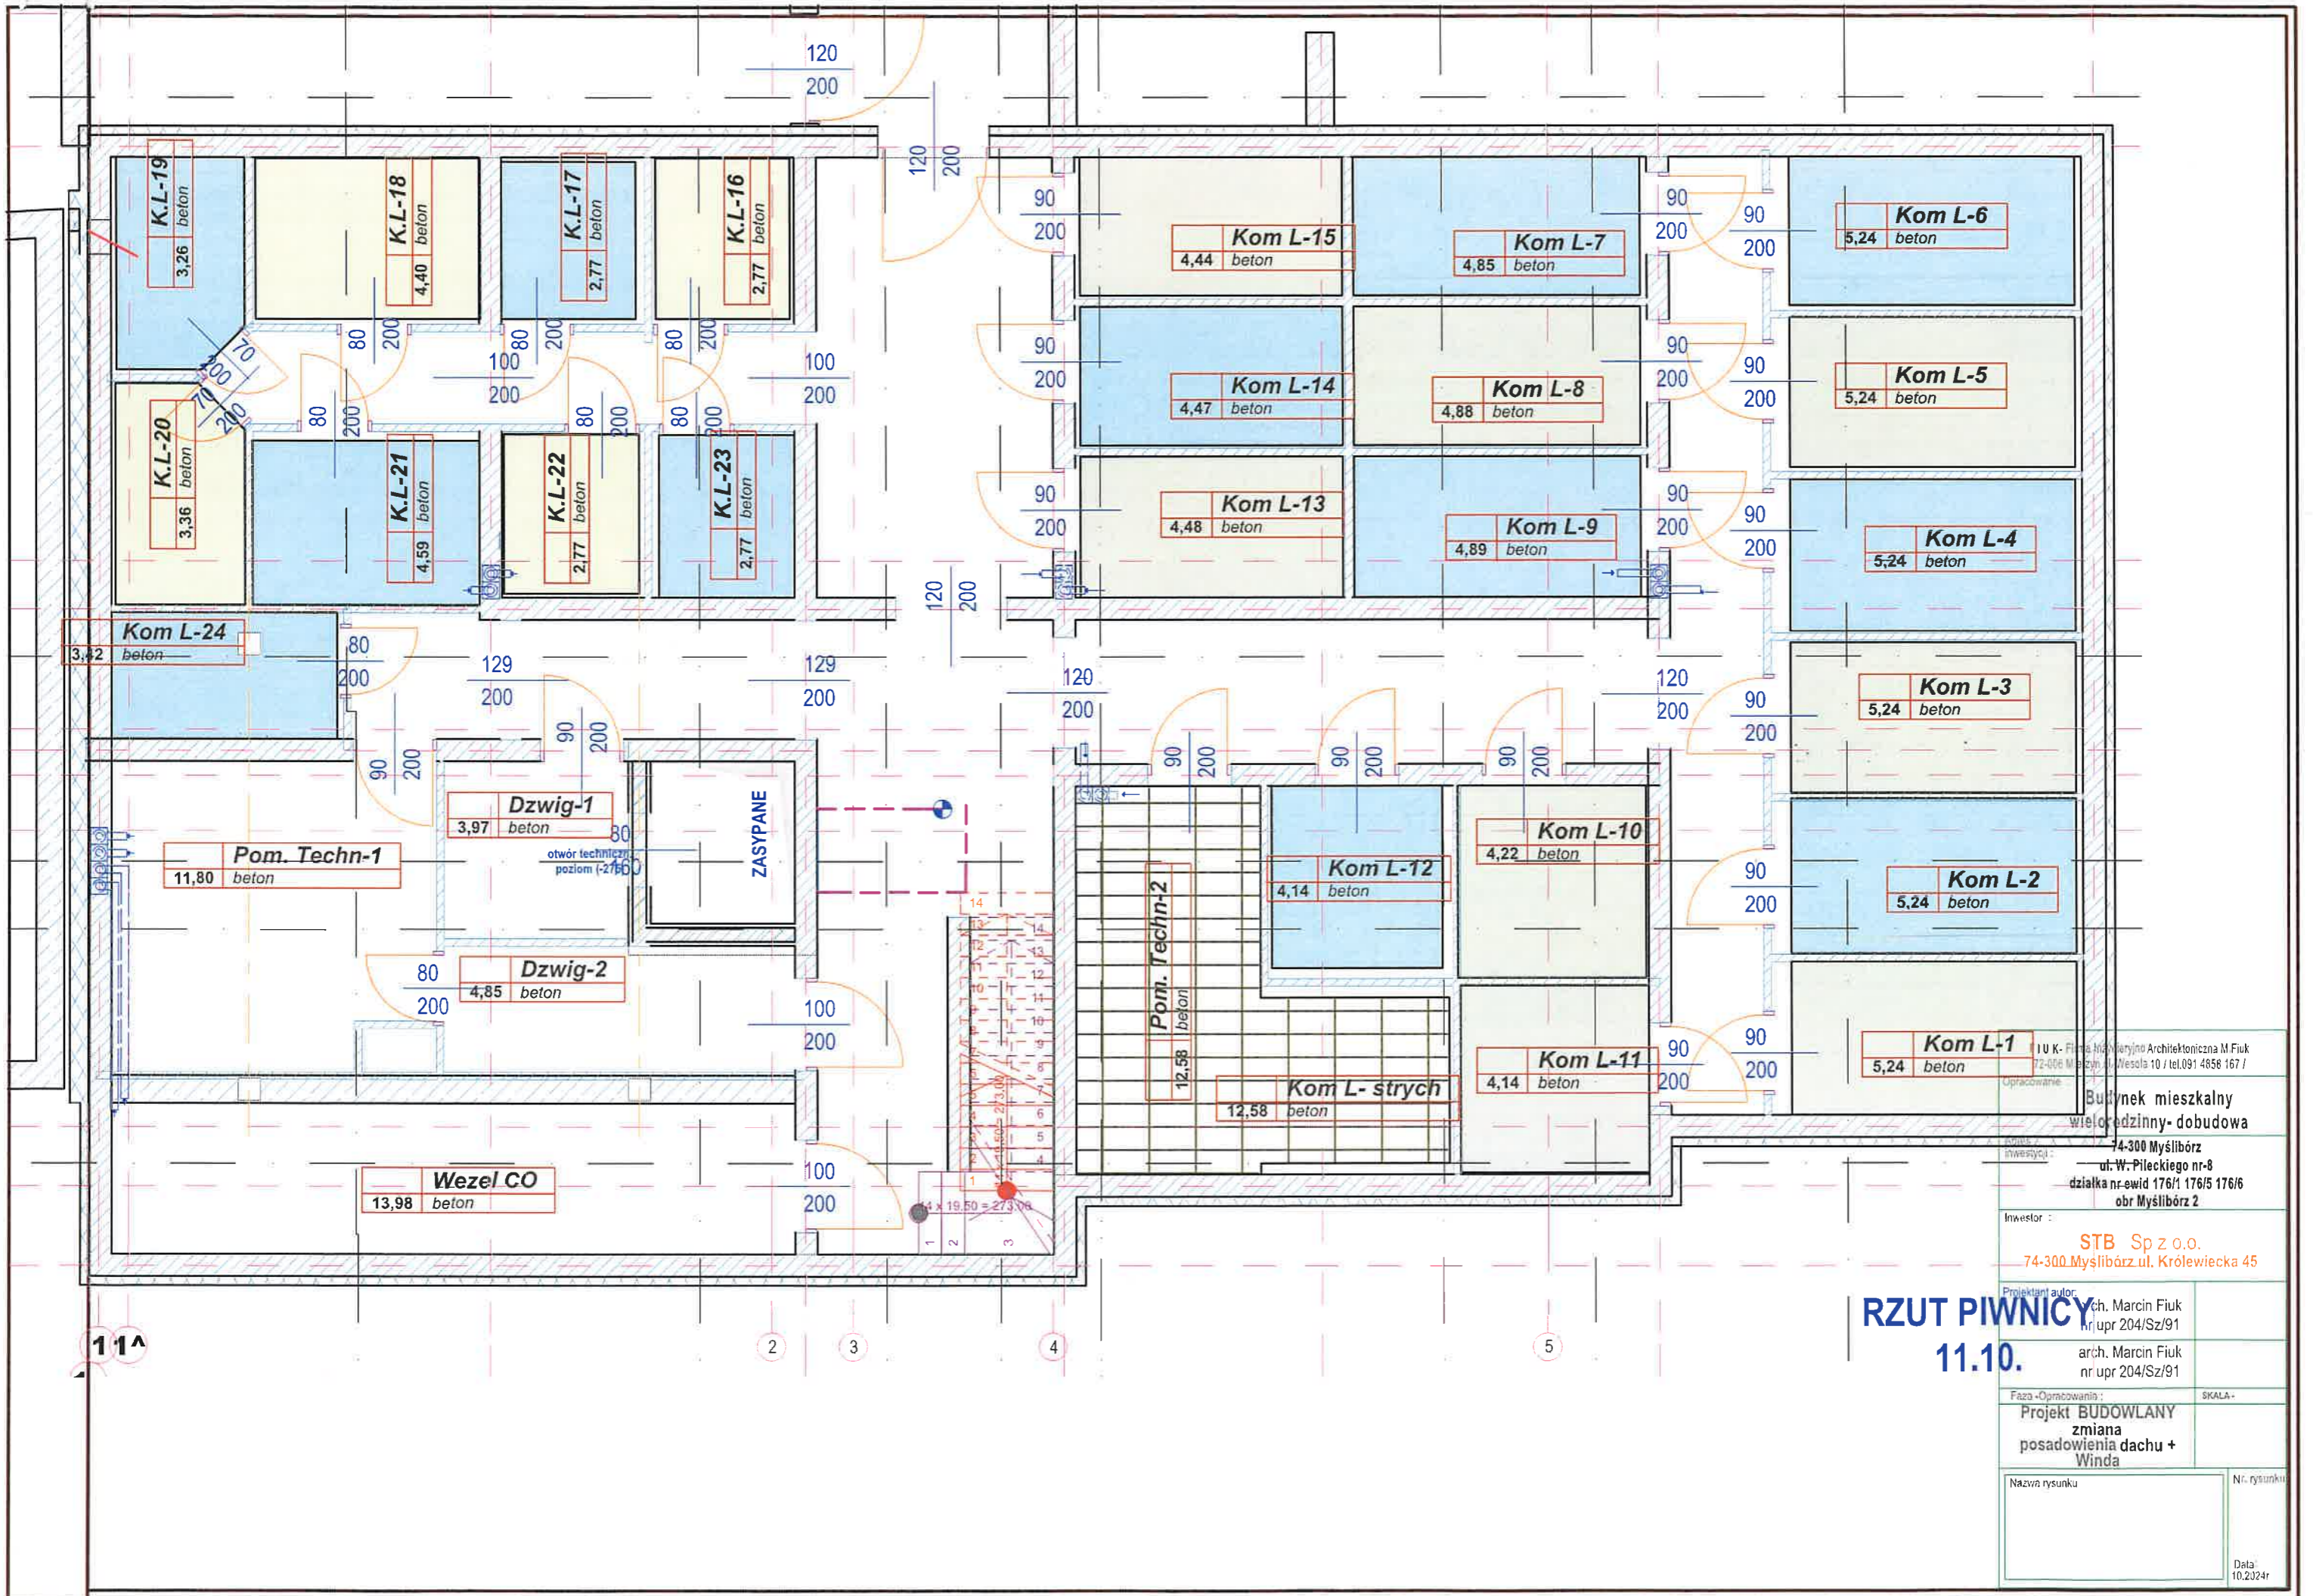

RZUT PIWNICY		11.10.	
Projektant autor:		arch. Marcin Fiuk nr upr 204/Sz/91	
Faza-Opracowanie:		Projekt BUDOWLANY zmiana posadowienia dachu + Winda	
Nazwa rysunku		Nr. rysunku	
Data:		10.2024r	

Inwestor : **STB Sp z o.o.**
 74-300.Mysłibórz.ul. Królewiecka 45
 Projektant: **Biuro Architektoniczne M. Fiuk**
 ul. Wesoła 10 / tel.091 4656 167 /
 Budynki mieszkalny
 wielorodzinny- dobudowa
 74-300 Mysłibórz
 ul. W. Pileckiego nr-8
 działka nr-ewid 176/1 176/5 176/6
 obr Mysłibórz 2

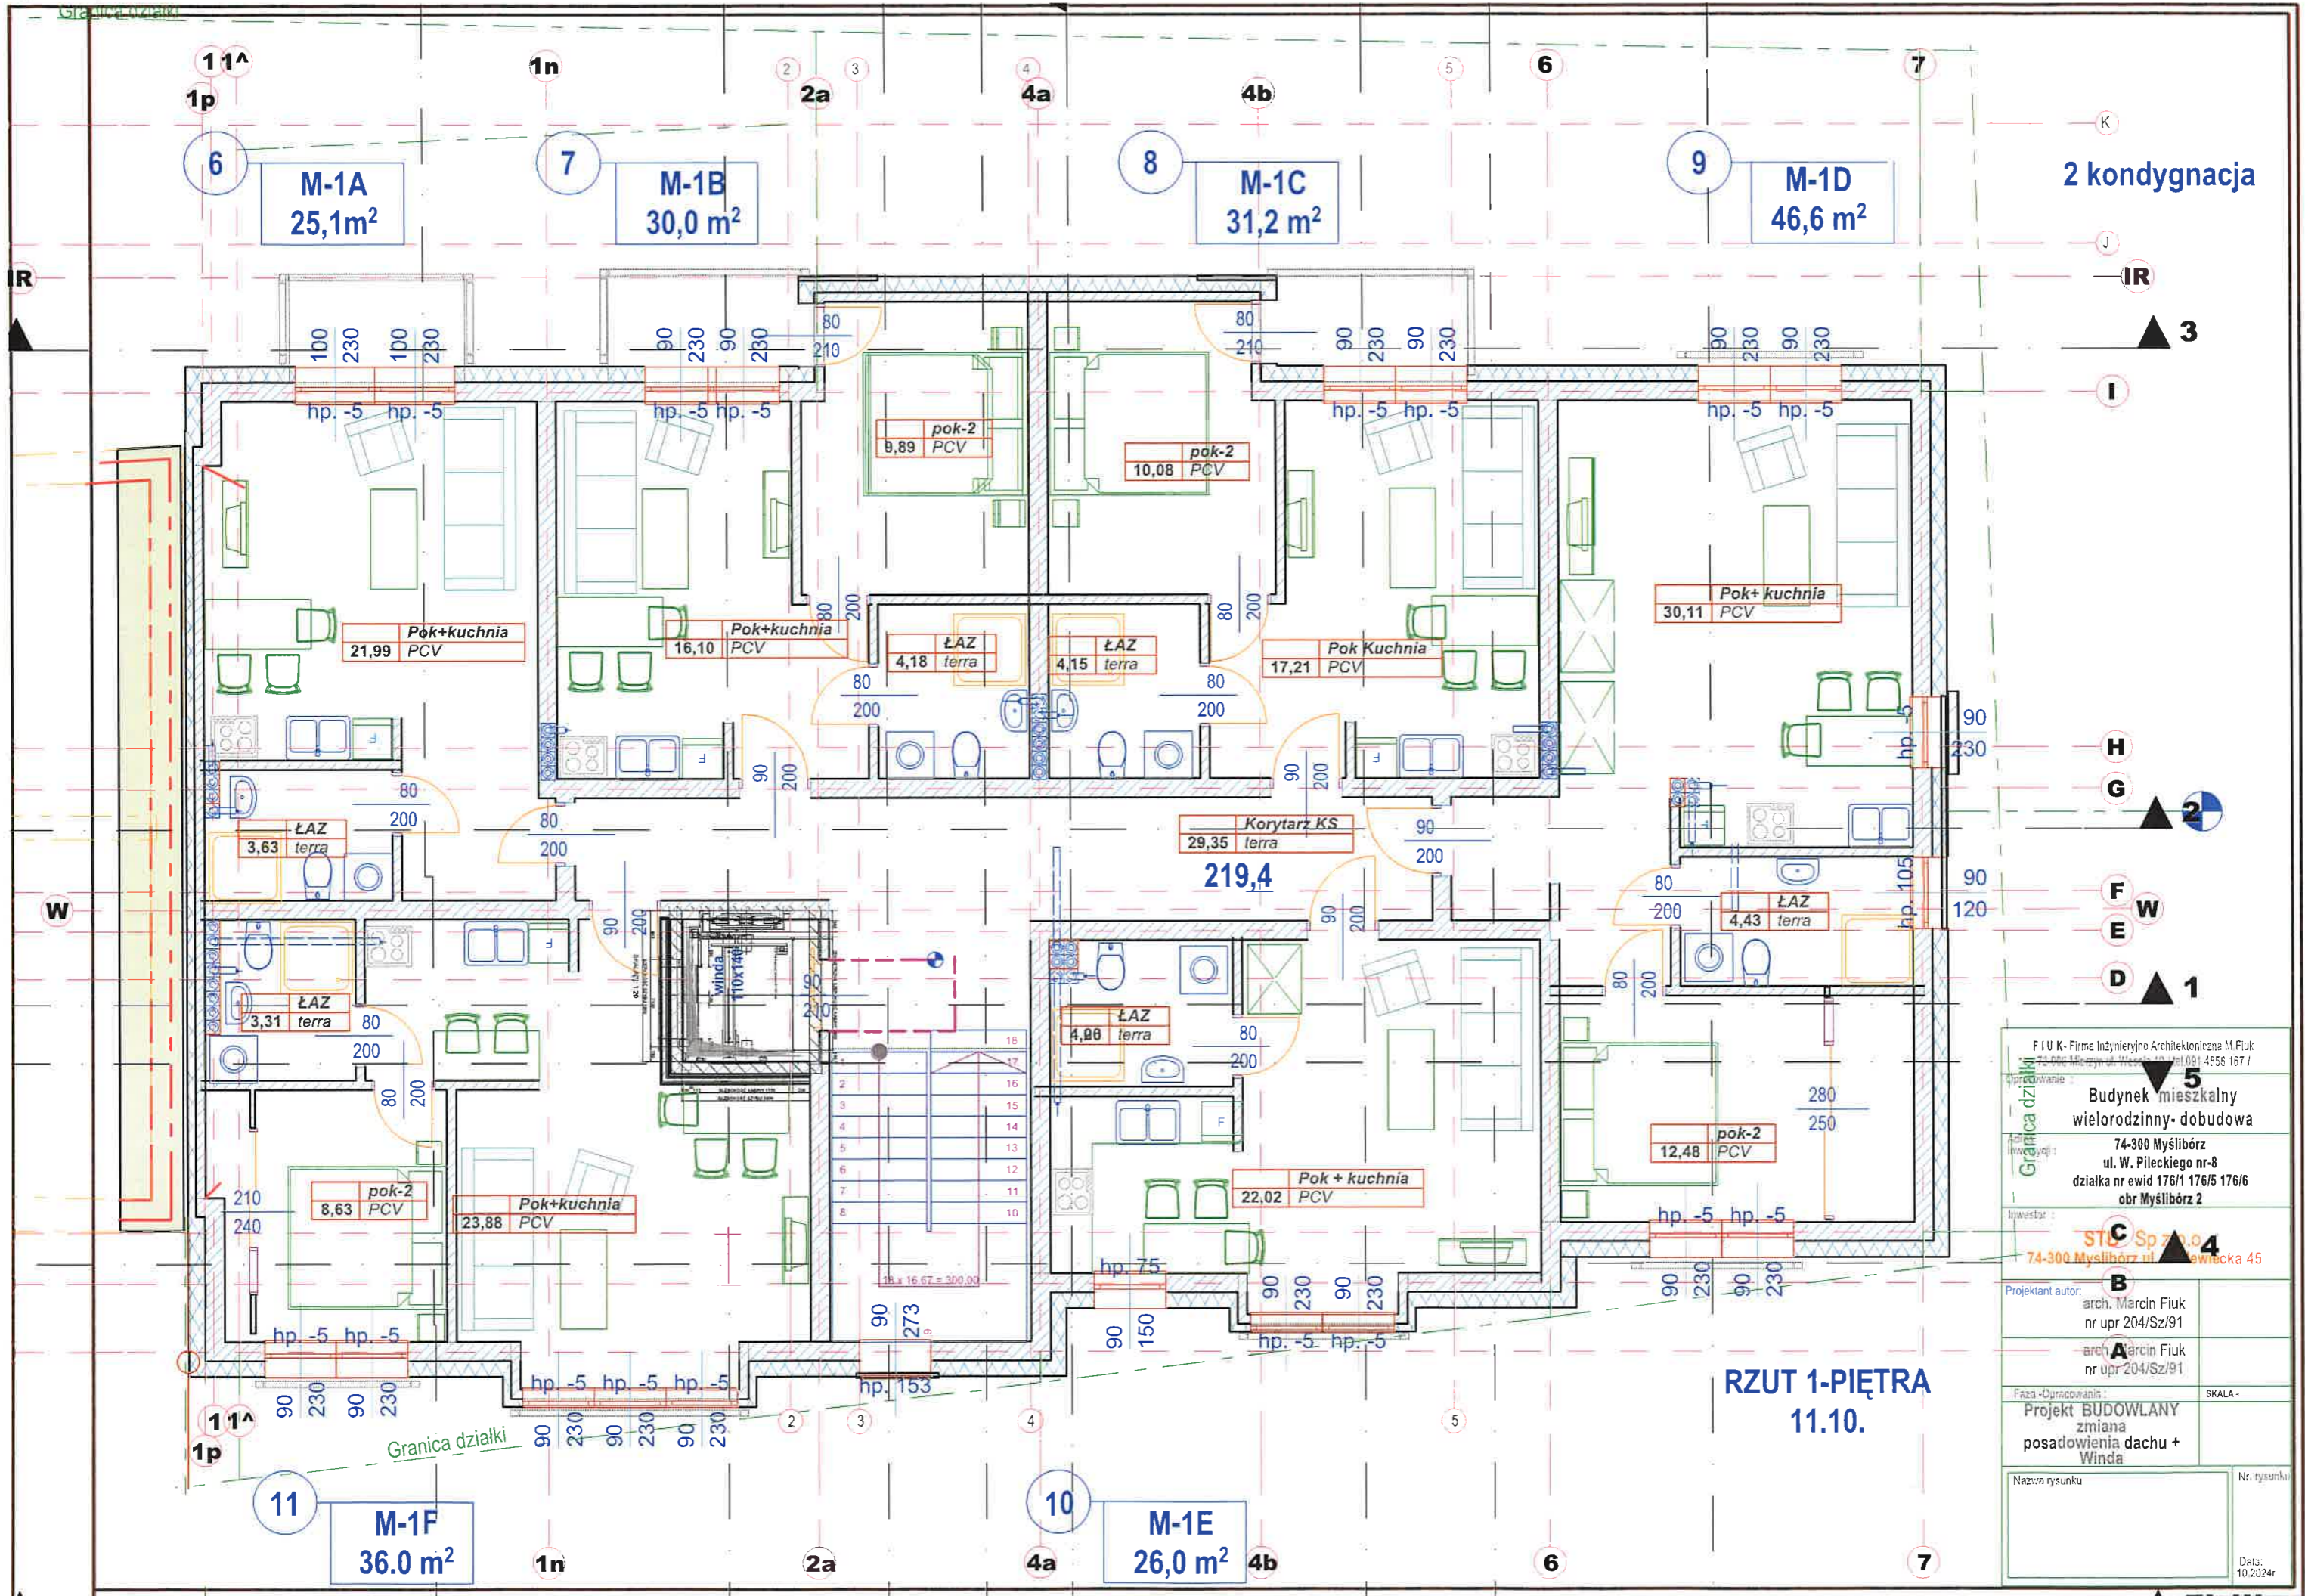

2 kondygnacja

RZUT 1-PIĘTRA
11.10.

F I U K - Firma Inżynieryjno Architektoniczna M. Fiuk
73-006 Mysłibórz ul. Wesoła 101 4858 167 /


Budynek mieszkalny wielorodzinny- dobudowa
74-300 Mysłibórz
ul. W. Pileckiego nr-8
działka nr ewid 176/1 176/5 176/6
obr Mysłibórz 2

Projektant autor:
arch. Marcin Fiuk
nr upr 204/Sz/91
arch. Marcin Fiuk
nr upr 204/Sz/91



Faza -Doradztwo i Projekt BUDOWLANY zmiana posadowienia dachu + Winda

Nazwa rysunku: _____ Nr. rysunku: _____

Data: 10.2024r

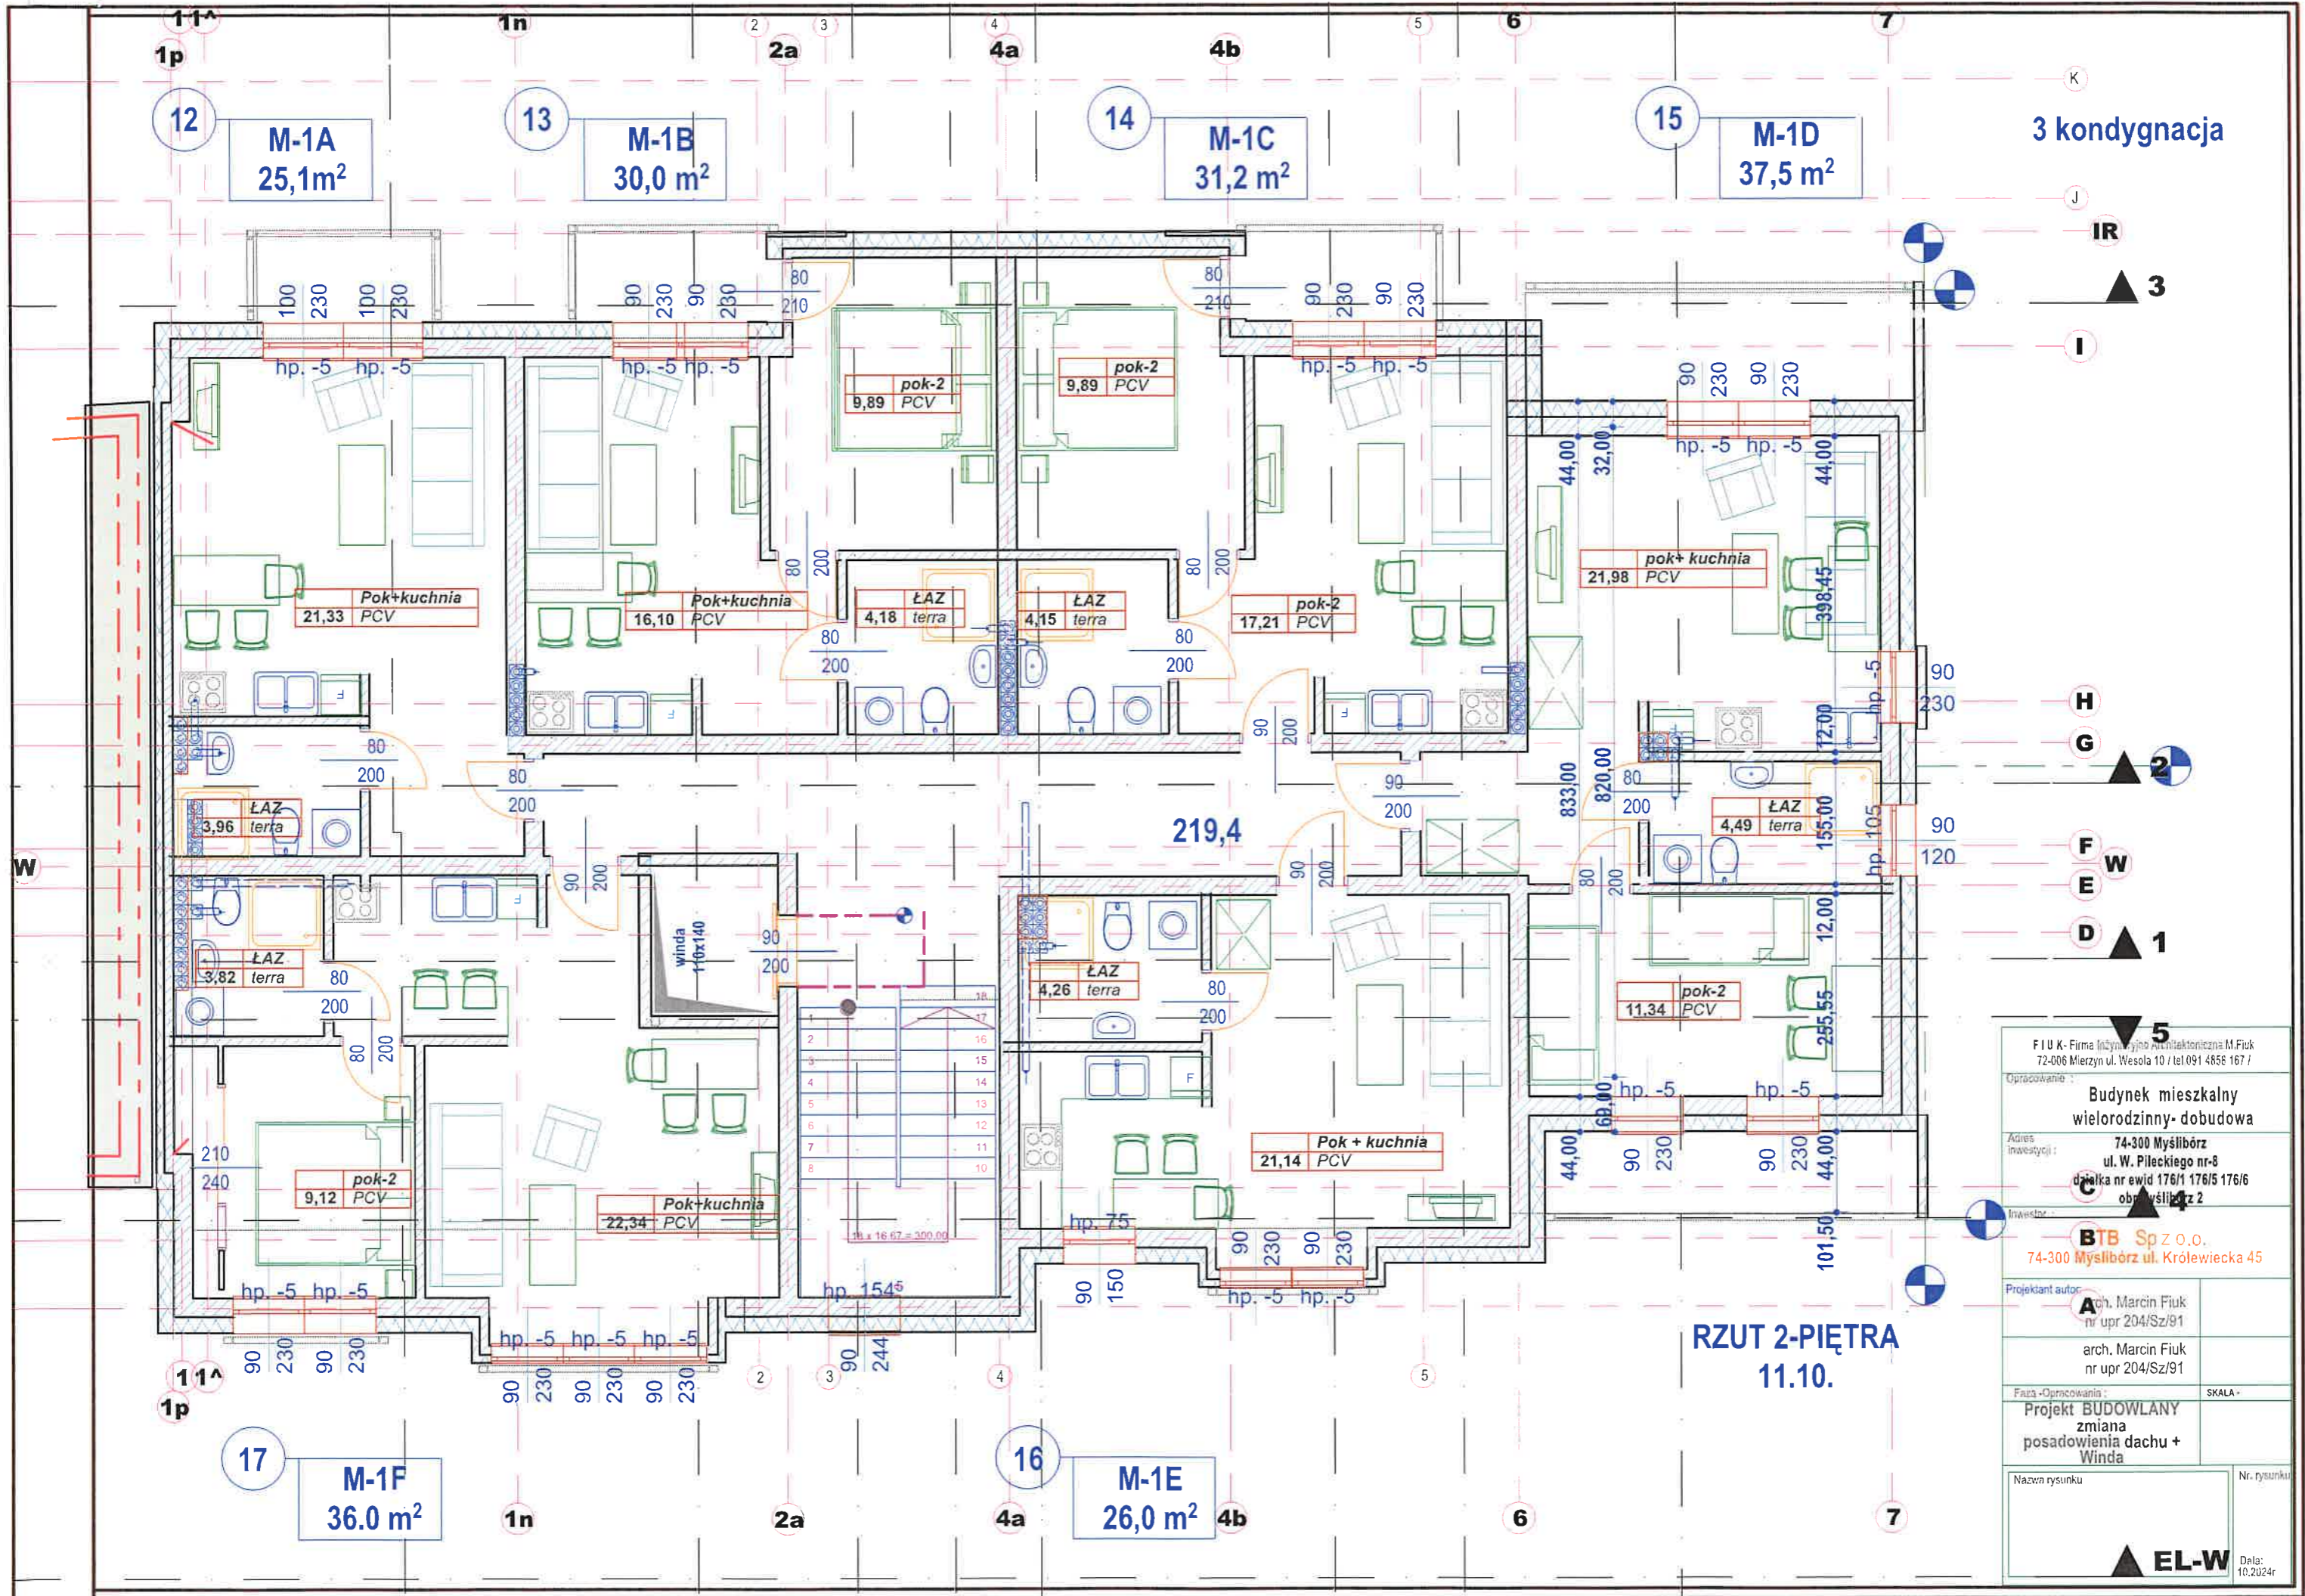


3 kondygnacja

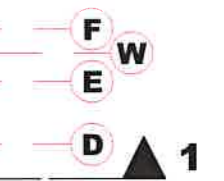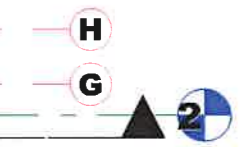


FIU K - Firma Inżynieryjno Architektoniczna M.Fiuk 72-006 Mierzyn ul. Wesola 10 / tel.091 4856 167 /	
Opracowanie : Budynek mieszkalny wielorodzinny- dobudowa	
Adres inwestycji : 74-300 Myślibórz ul. W. Pileckiego nr-8 działka nr ewid 176/1 176/5 176/6 obręb 176/1 z 2	
Inwestor : BTB Sp z o.o. 74-300 Myślibórz ul. Królewiecka 45	
Projektant autor : Arch. Marcin Fiuk nr upr 204/Sz/91 arch. Marcin Fiuk nr upr 204/Sz/91	
Faza -Opracowanie : Projekt BUDOWLANY zmiana posadowienia dachu + Winda	
Nazwa rysunku : RZUT 2-PIĘTRA 11.10.	
Nr. rysunku : 10.2024r	



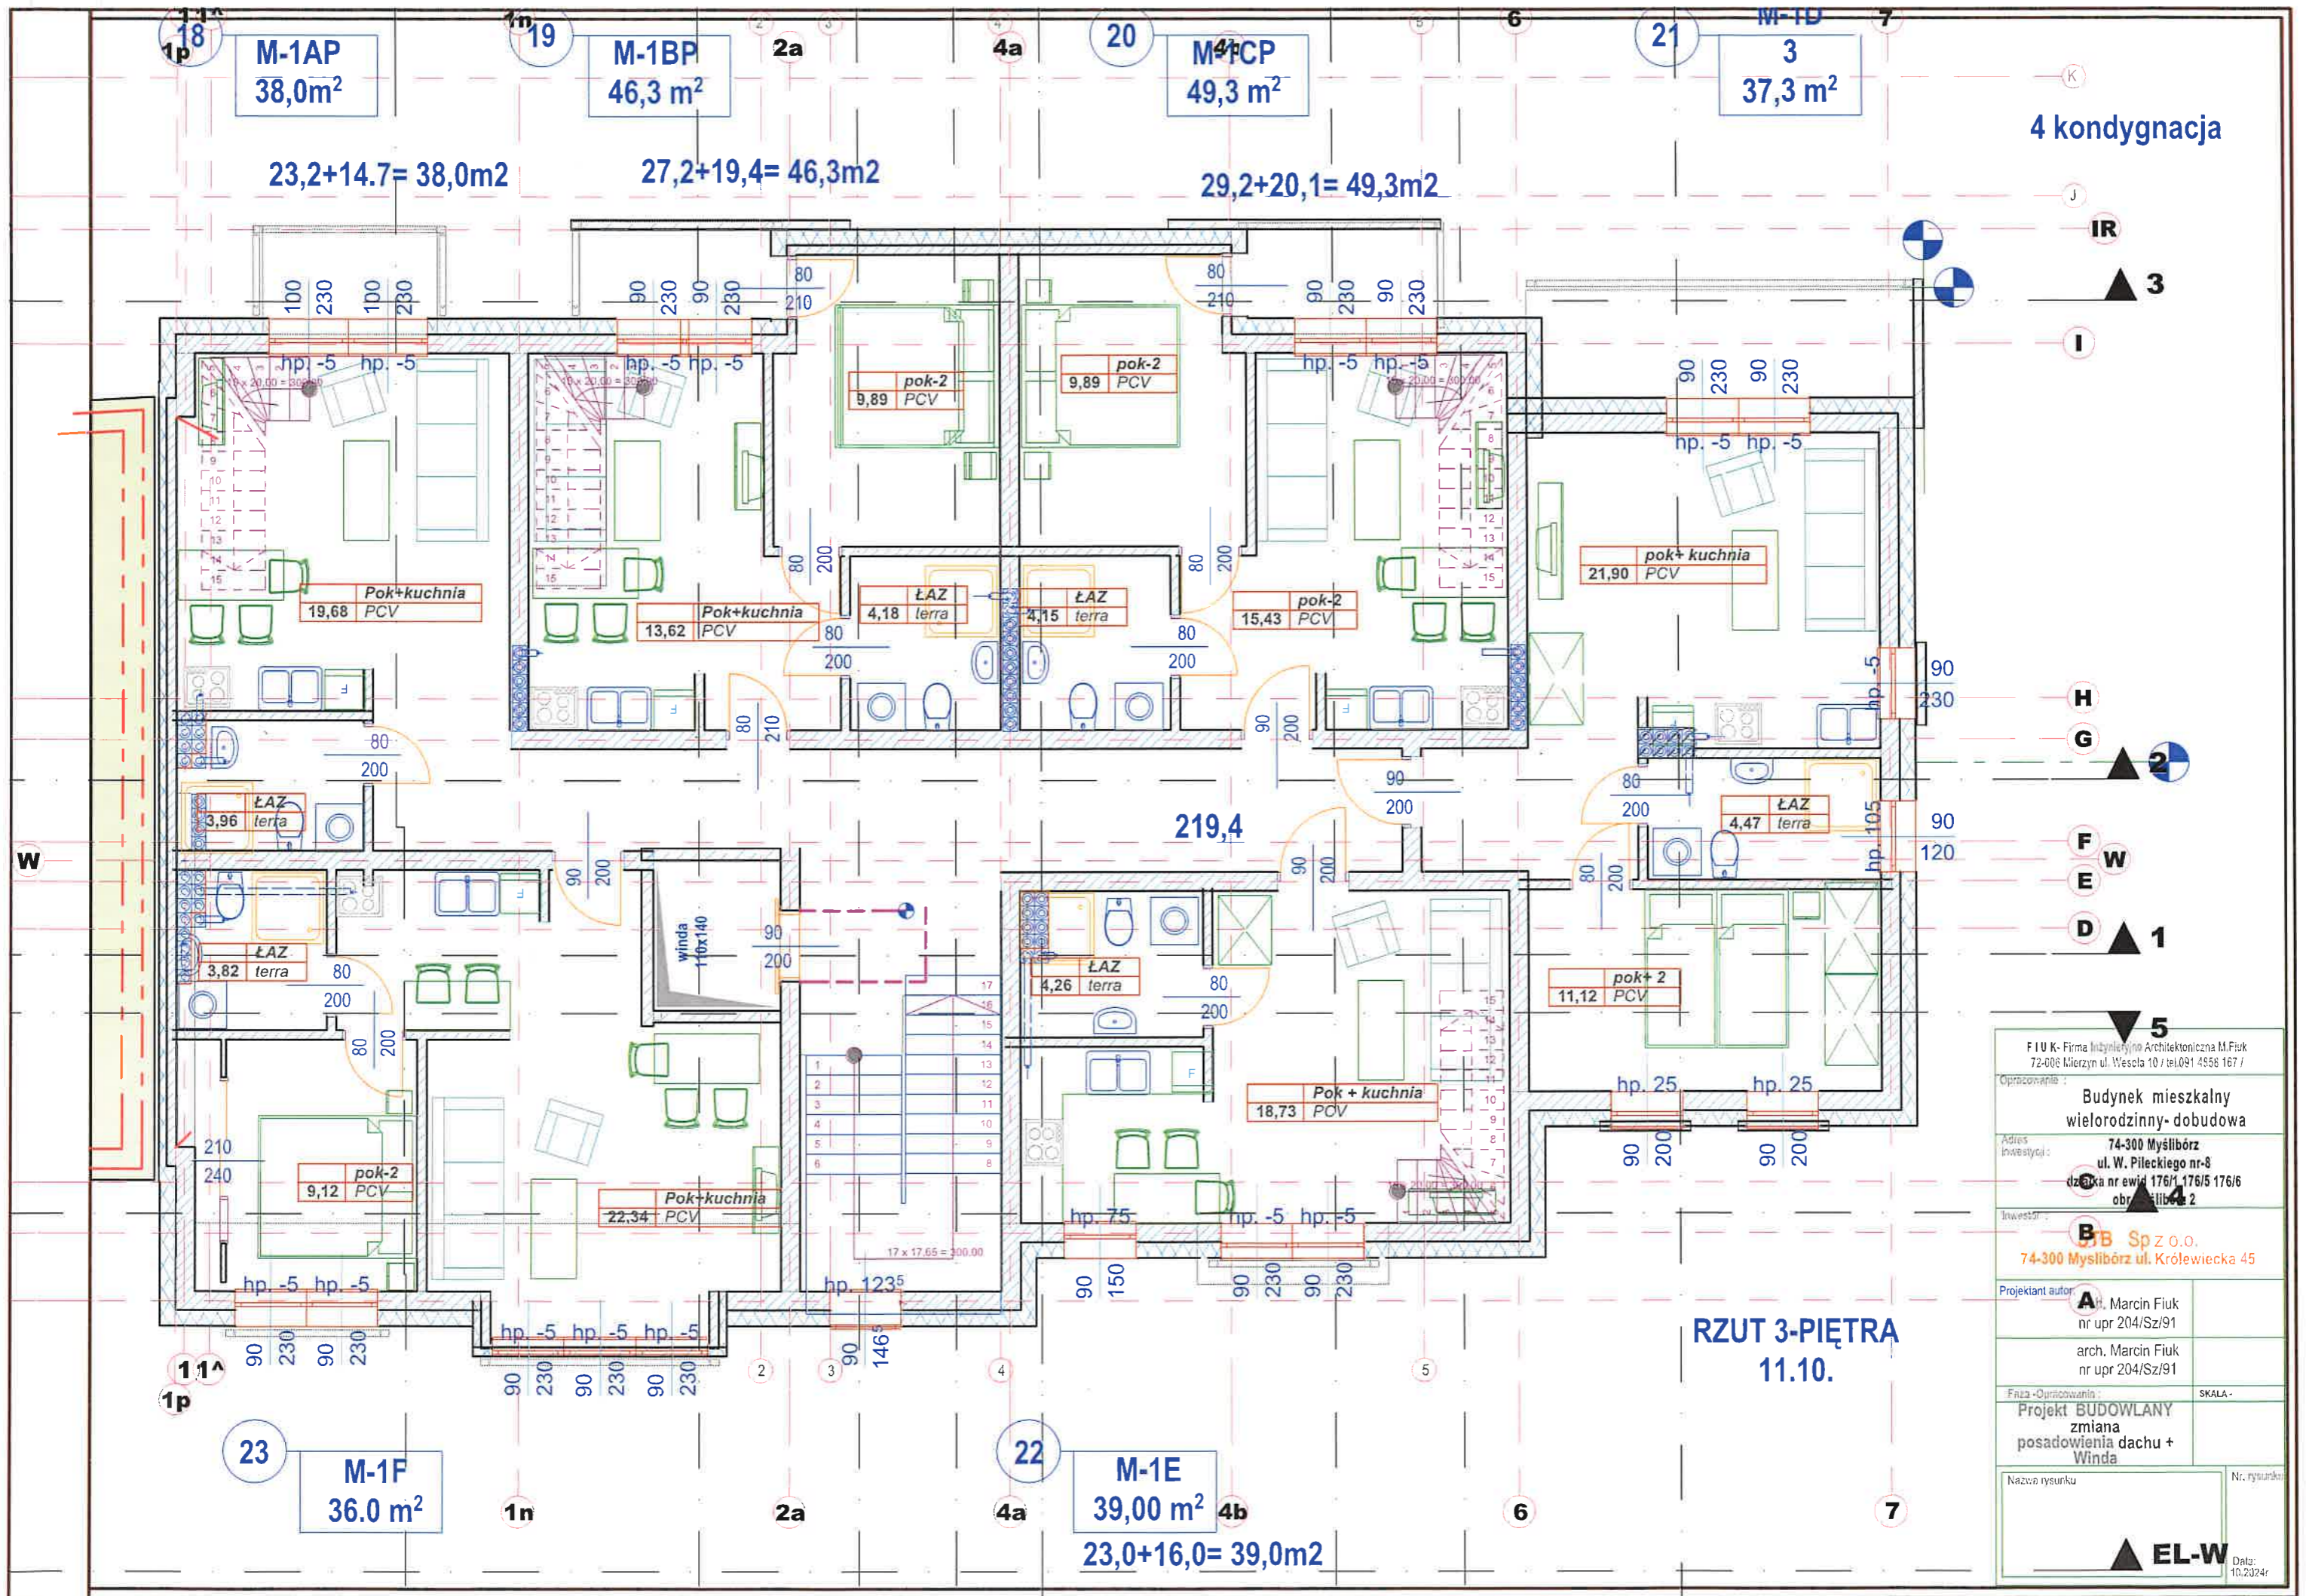


4 kondygnacja

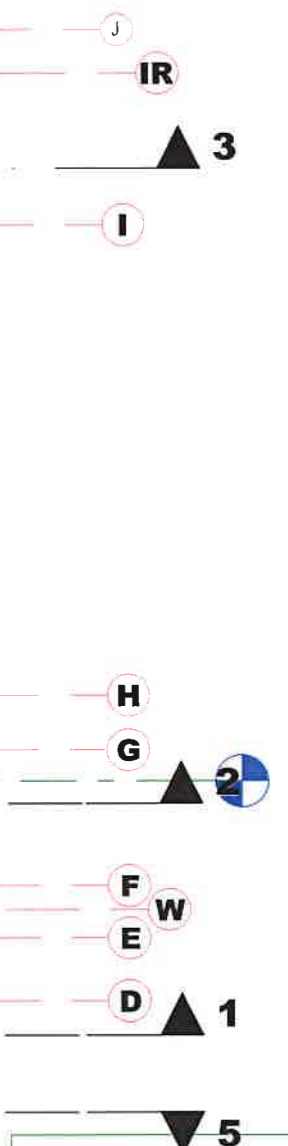

RZUT 3-PIĘTRA
11.10.


FIUK - Firma Inżyniersko Architektoniczna M.Fiuk 72-006 Mierzyn ul. Wesoła 10 / tel.091 4558 167 /	
Opracowanie : Budynek mieszkalny wielorodzinny- dobudowa	
Adres inwestycji : 74-300 Mysłibórz ul. W. Pileckiego nr-8 działka nr ewid 176/1, 176/5 176/6 obręb 11b-2	
Inwestor : B+B Sp z o.o. 74-300 Mysłibórz ul. Królewiecka 45	
Projektant autor : A. Marcin Fiuk nr upr 204/Sz/91 arch. Marcin Fiuk nr upr 204/Sz/91	SKALA -
Faza -Opracowanie : Projekt BUDOWLANY zmiana posadowienia dachu + Winda	
Nazwa rysunku	Nr. rysunku
EL-W Data: 10.2024r	

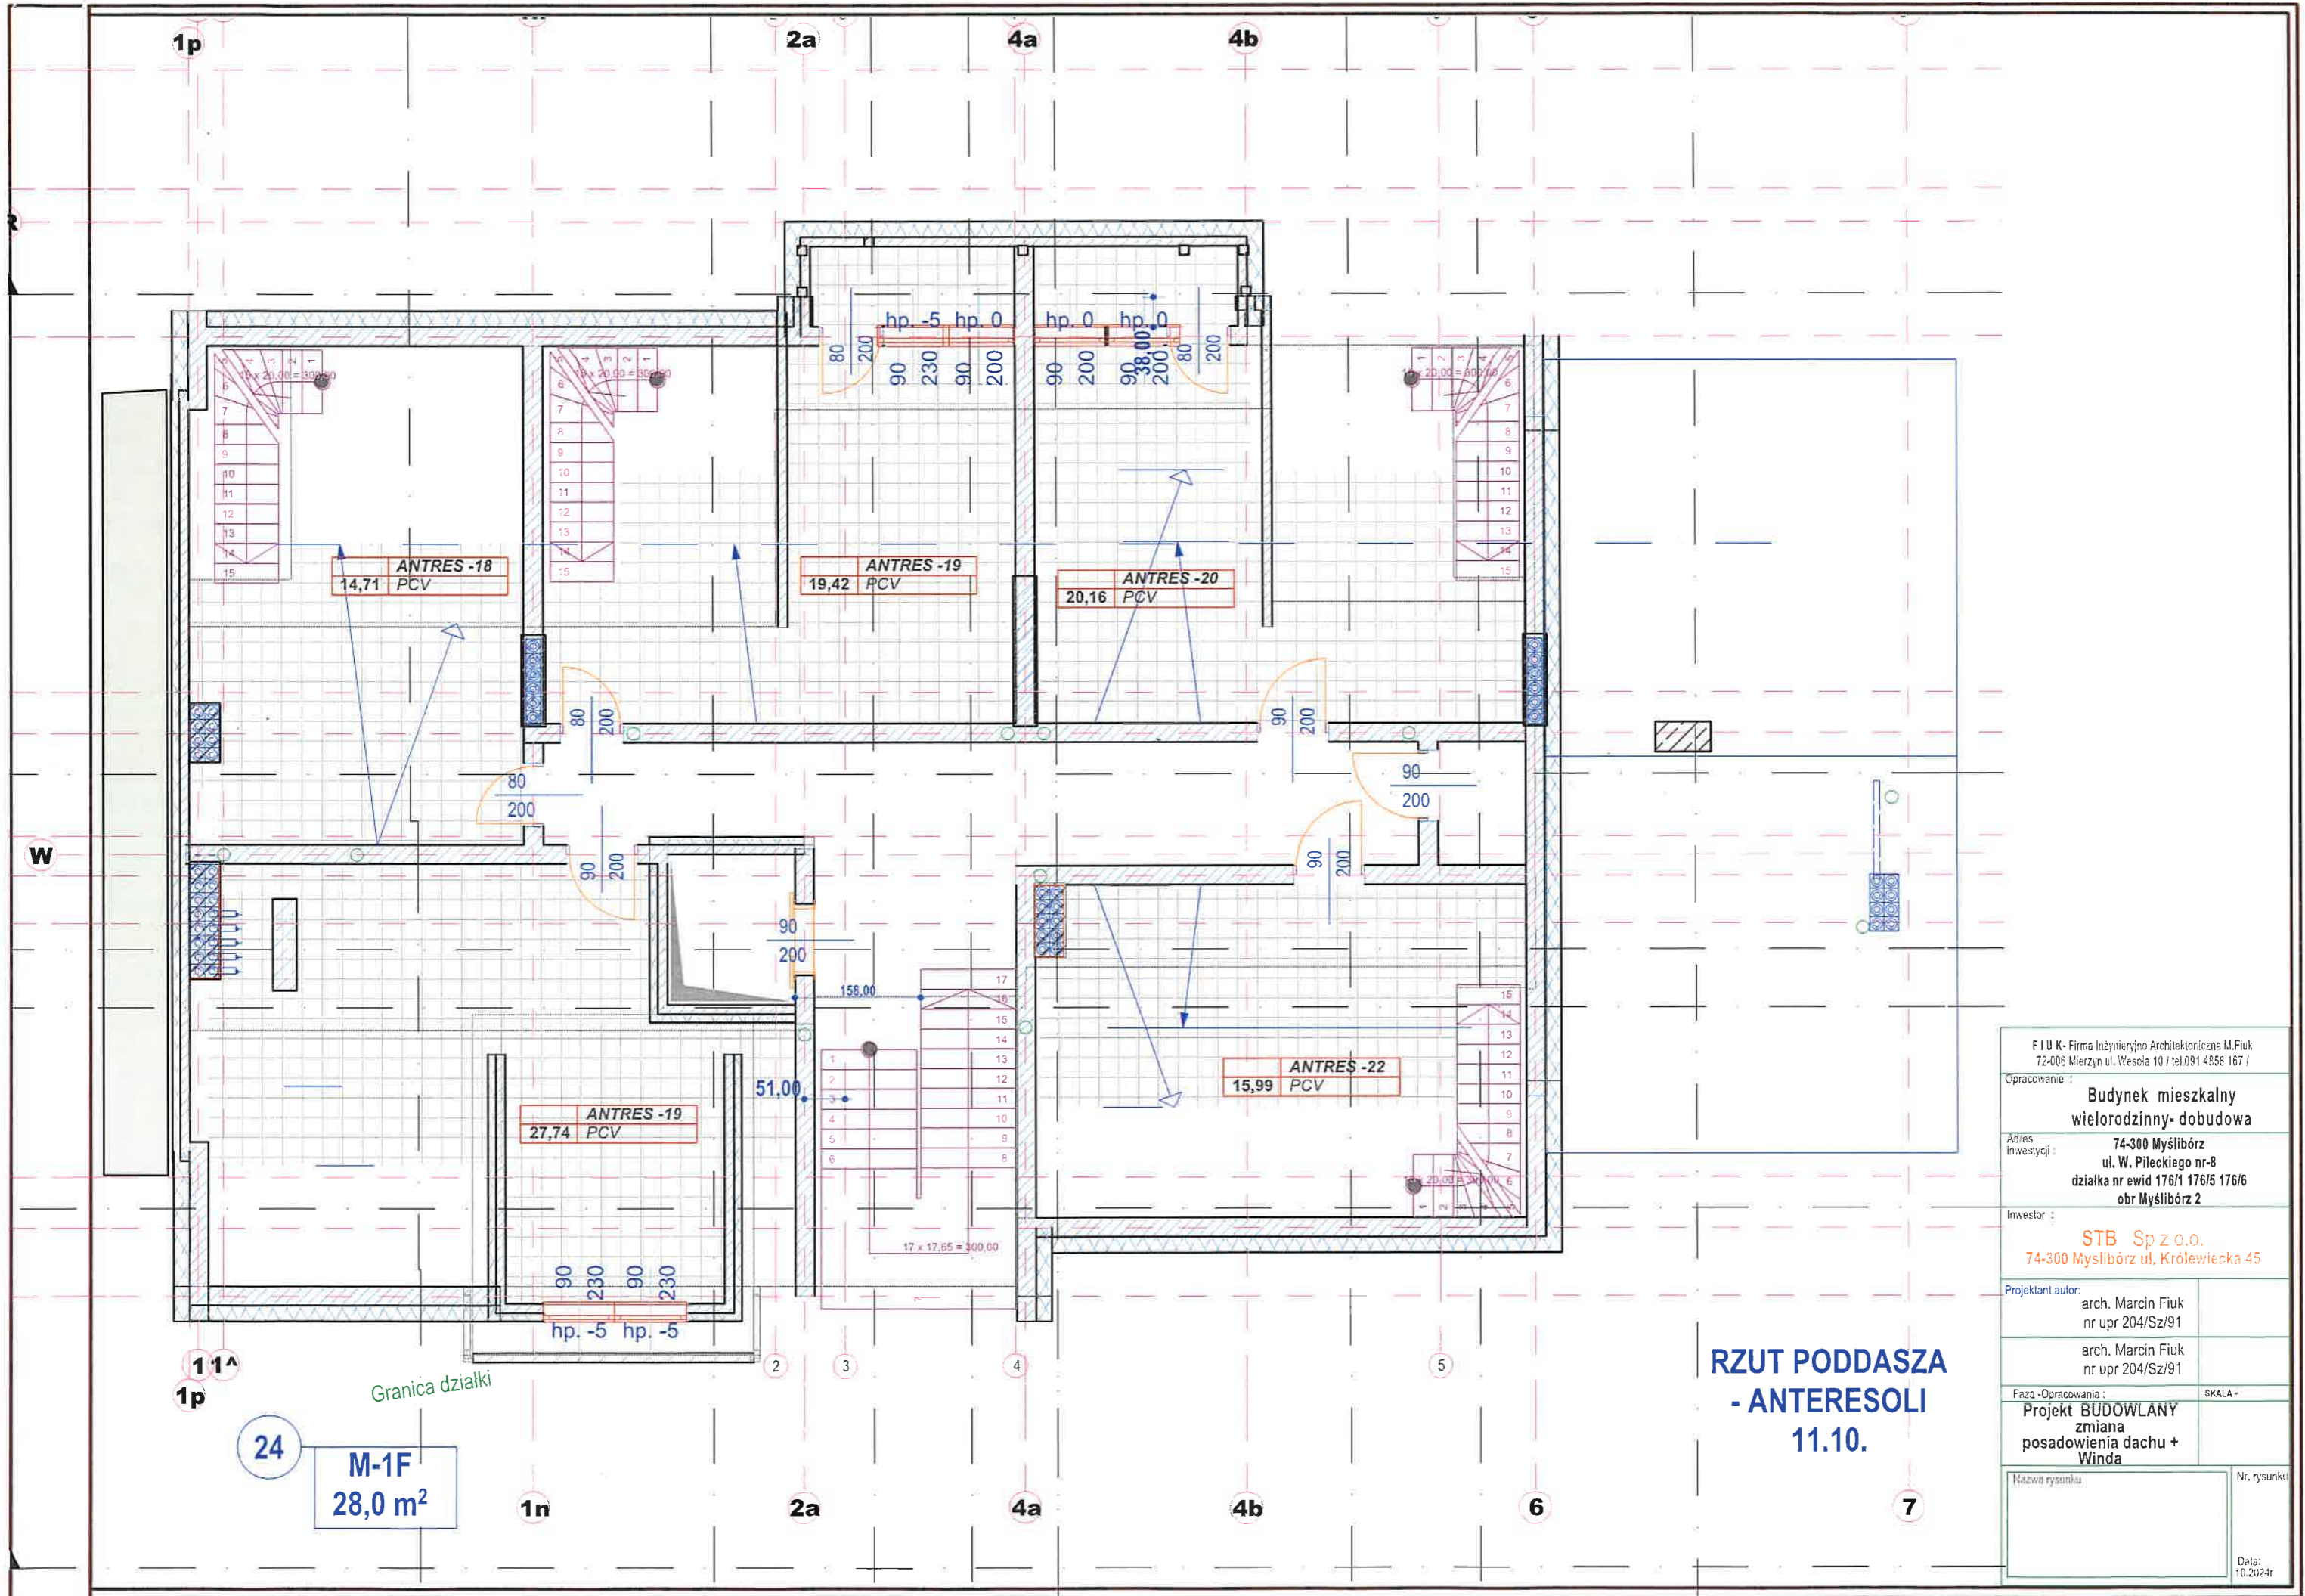

**RZUT PODDASZA
- ANTERESOLI
11.10.**

FIU K- Firma Inżynieryjno Architektoniczna M.Fiuk 72-006 Mierzyn ul. Wesoła 10 / tel.091 4956 167 /	
Opracowanie : Budynek mieszkalny wielorodzinny- dobudowa	
Adres inwestycji : 74-300 Myślibórz ul. W. Pileckiego nr-8 działka nr ewid 176/1 176/5 176/6 obr Myślibórz 2	
Inwestor : STB Sp z o.o. 74-300 Myślibórz ul. Królewiecka 45	
Projektant autor:	arch. Marcin Fiuk nr upr 204/Sz/91
arch. Marcin Fiuk nr upr 204/Sz/91	
Fazj -Opracowanie :	SKALA -
Projekt BUDOWLANY zmiana posadowienia dachu + Winda	
Nazwa rysunku:	Nr. rysunku:
Data: 10.2024r	

Przekrój A - A

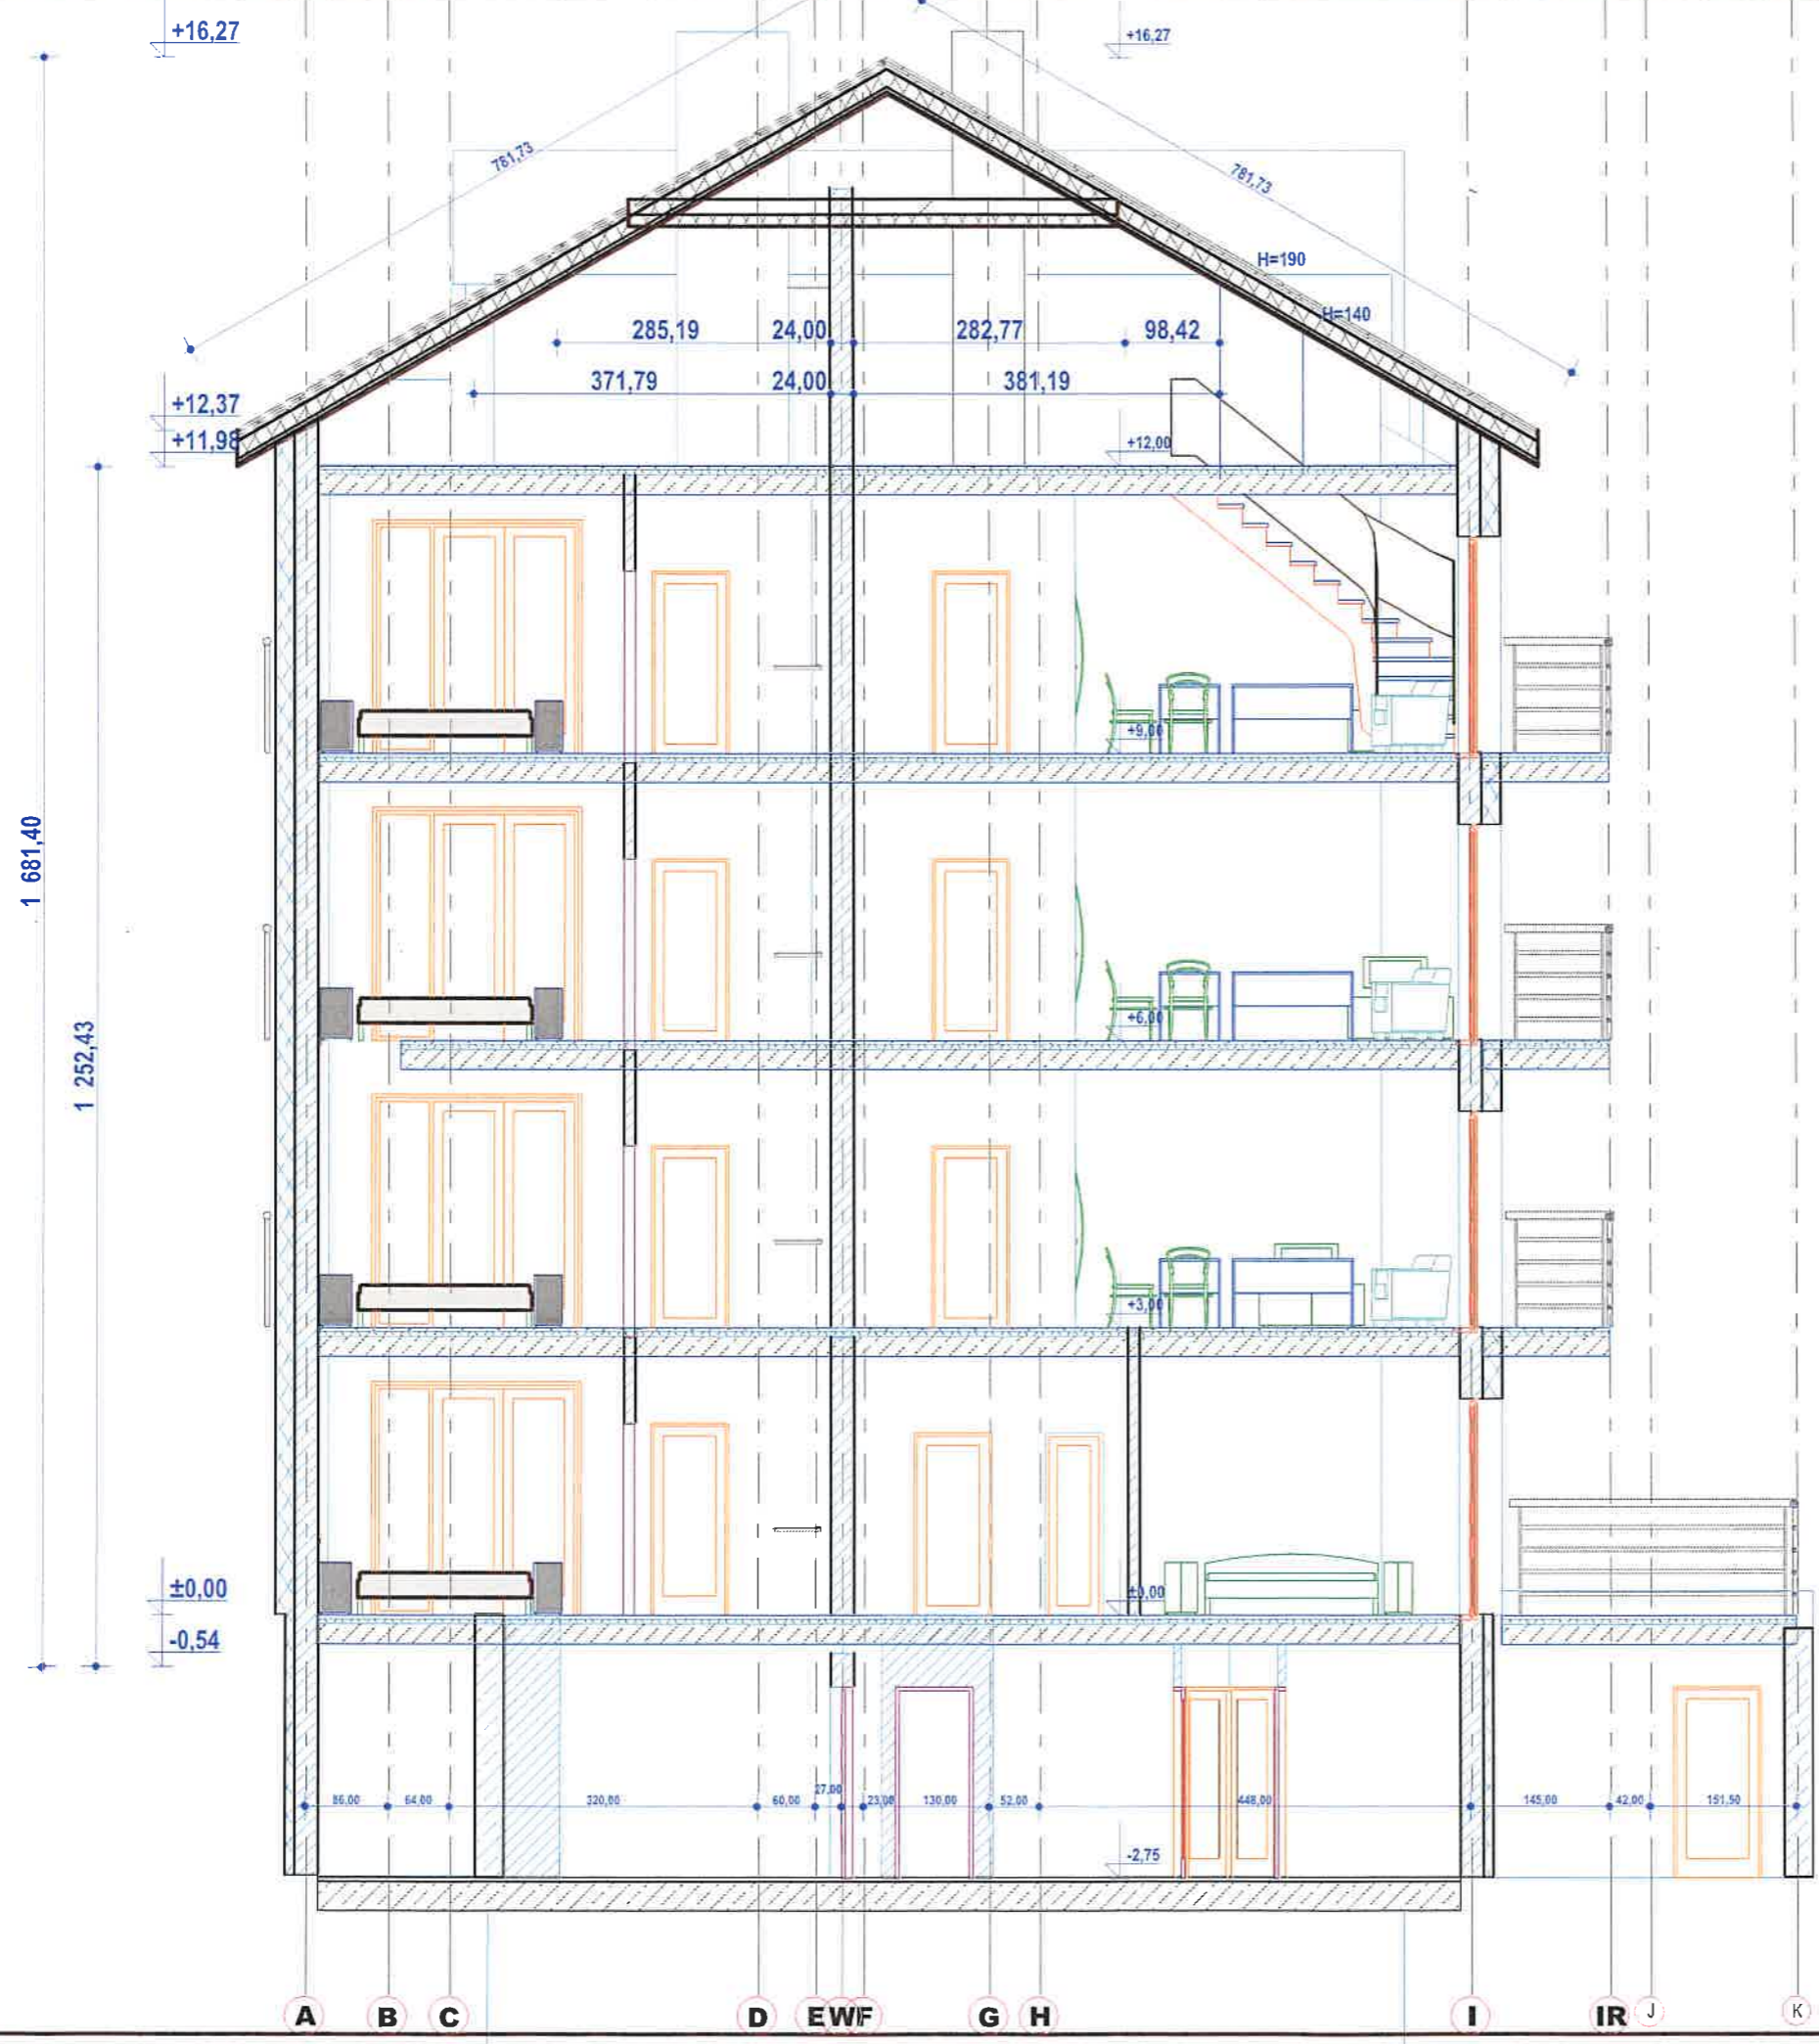

5 kondygnacja


4 kondygnacja

3 kondygnacja

2 kondygnacja

1 kondygnacja

FIUK - Firma Inżynieryjno Architektoniczna M.Fiuk 72-006 Mierzyn ul. Wesola 10 / tel.091 4858 167 /	
Opracowanie : Budynek mieszkalny wielorodzinny- dobudowa	
Adres inwestycji : 74-300 Myślibórz ul. W. Pileckiego nr-8 działka nr ewid 176/1 176/5 176/6 obr Myślibórz 2	
Inwestor : STB Sp z o.o. 74-300 Myślibórz ul. Królewiecka 45	
Projektant autor: arch. Marcin Fiuk nr upr 204/Sz/91 arch. Marcin Fiuk nr upr 204/Sz/91	
Faza -Opracowanie : Projekt BUDOWLANY zmiana posadowienia dachu + Winda	
Nazwa rysunku: _____ Nr. rysunku: _____	
Data: 10.2024r	

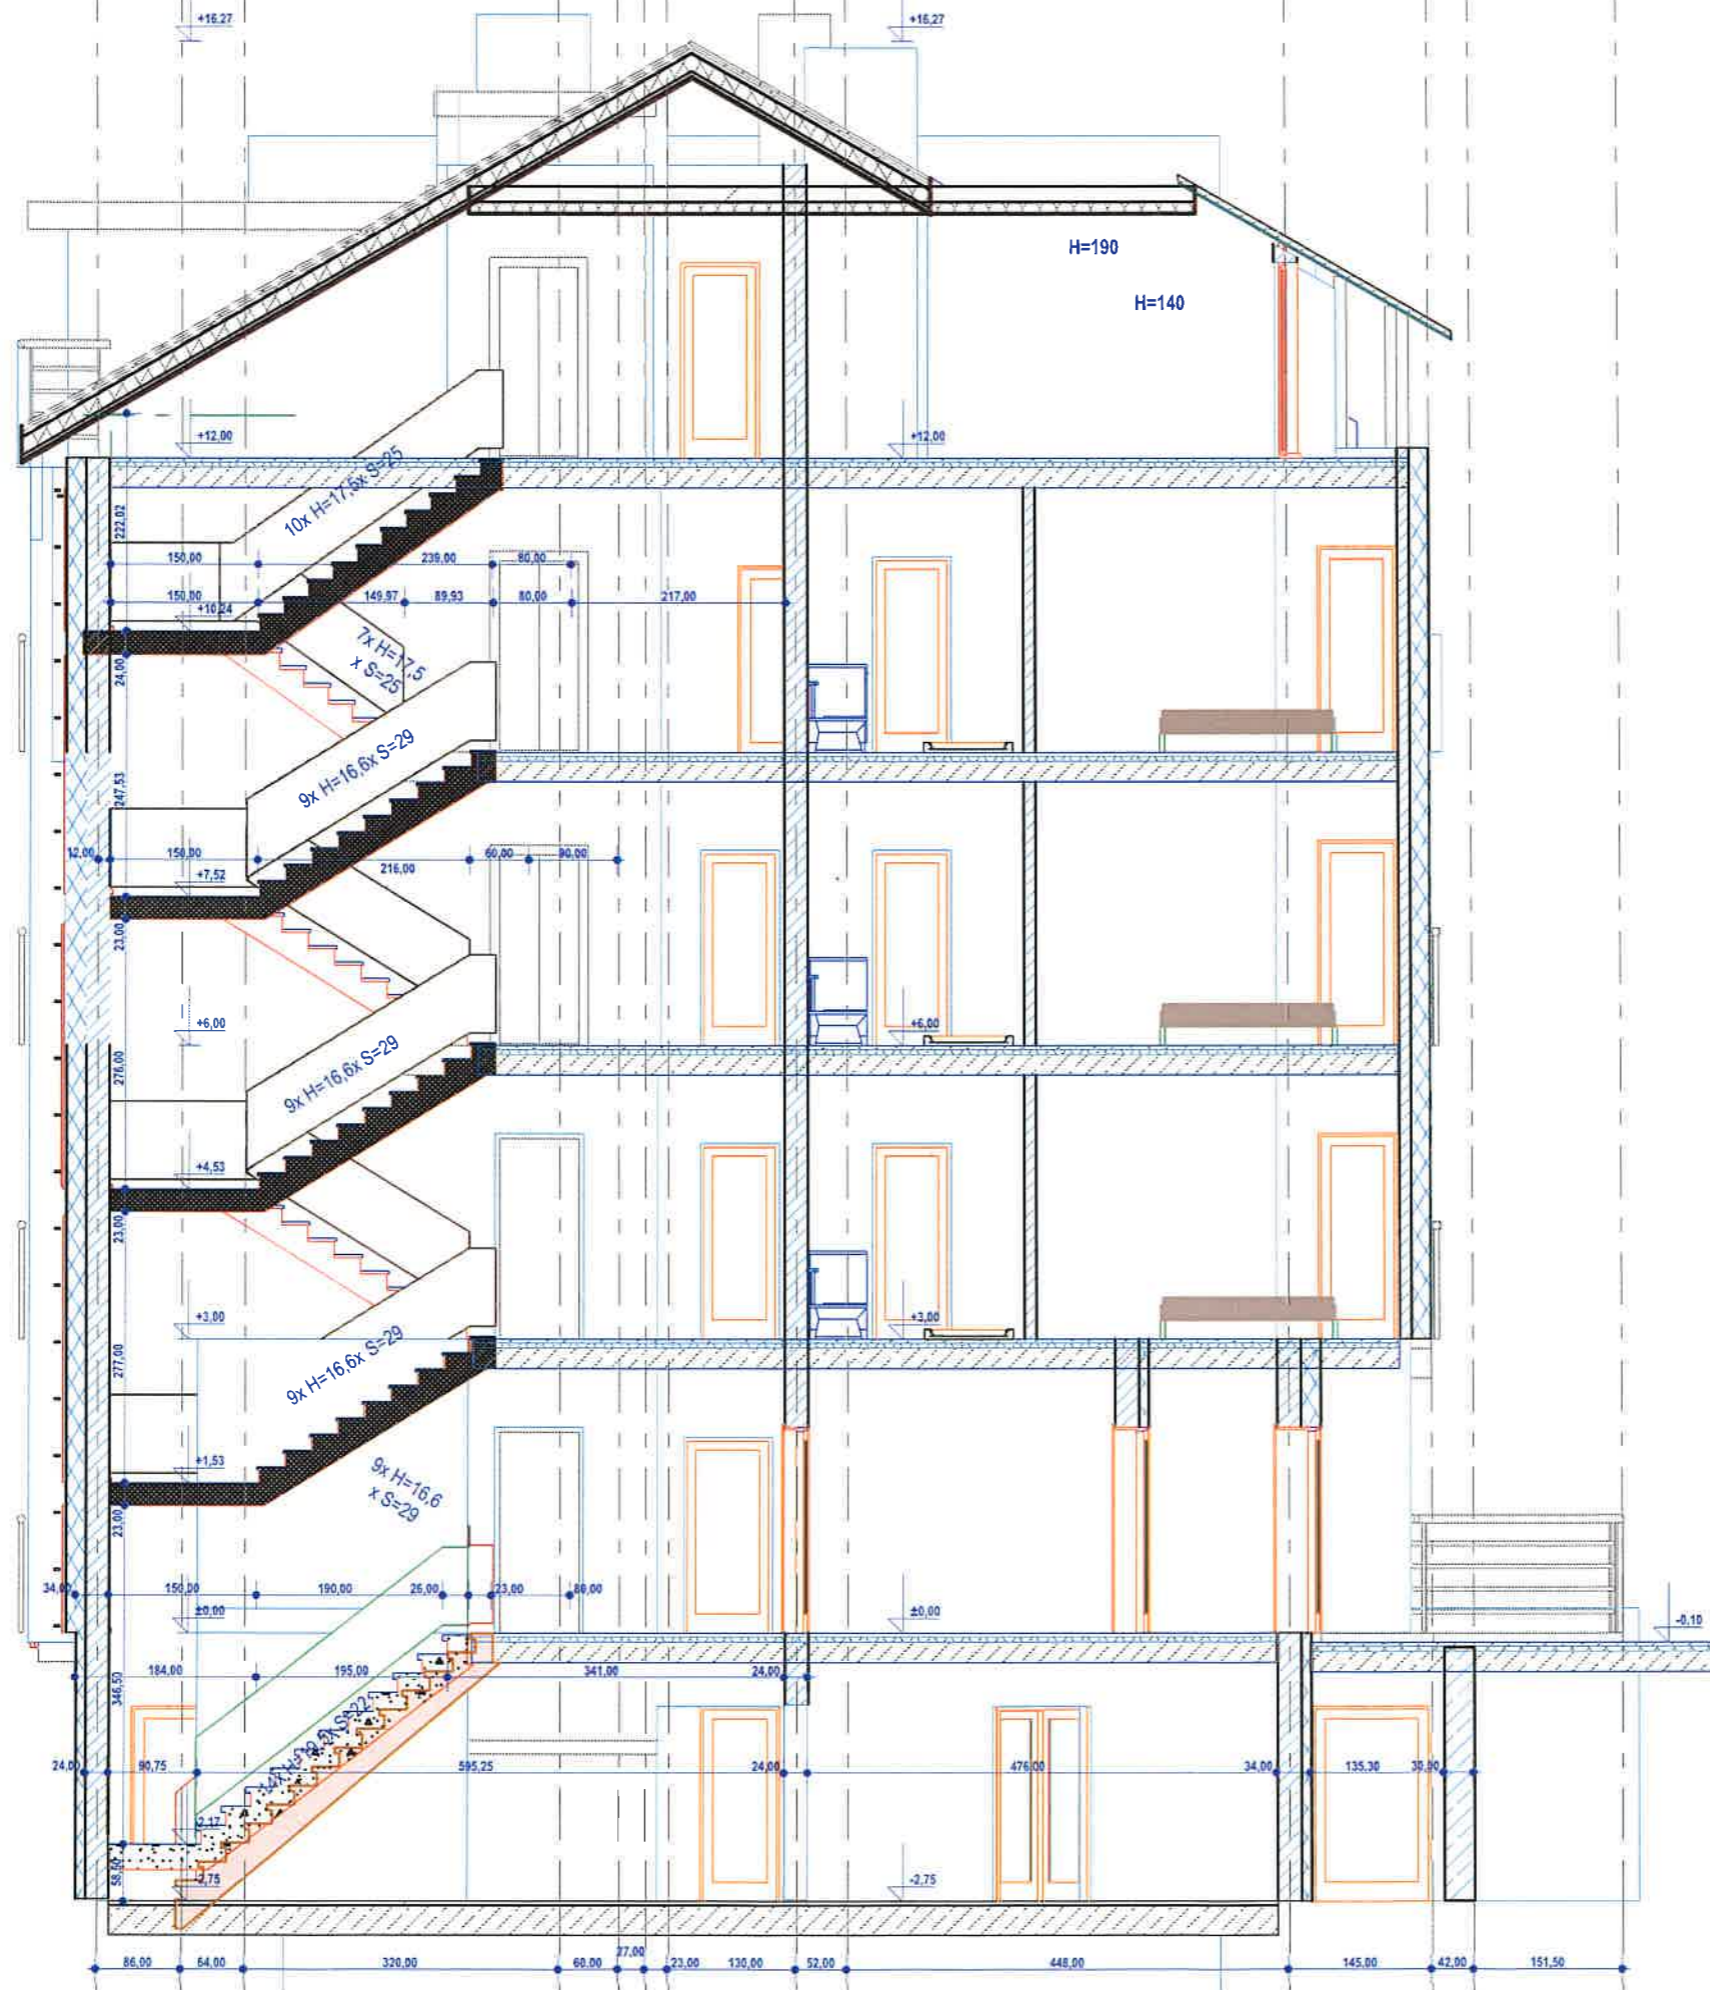

PRZEKRÓJ KS - KS

5 kondygnacja

4 kondygnacja


3 kondygnacja

2 kondygnacja

1 kondygnacja

F I U K - Firma Inżynieryjno Architektoniczna M.Fiuk 72-006 Mierzyn ul. Wesoła 10 / tel.091 4858 167 /	
Opracowanie : Budynek mieszkalny wielorodzinny- dobudowa	
Adres inwestycji : 74-300 Myślubórz ul. W. Pileckiego nr-8 działka nr ewid 176/1 176/5 176/6 obr Myślubórz 2	
Inwestor : STB Sp z o.o. 74-300 Myślubórz ul. Królewiecka 45	
Projektant autor:	arch. Marcin Fiuk nr upr 204/Sz/91 arch. Marcin Fiuk nr upr 204/Sz/91
Faza -Opracowanie :	SKALA -
Projekt BUDOWLANY zmiana posadowienia dachu + Winda	
Nazwa rysunku	Nr. rysunku
	Dnia: 10.2024r

Przekrój C - C

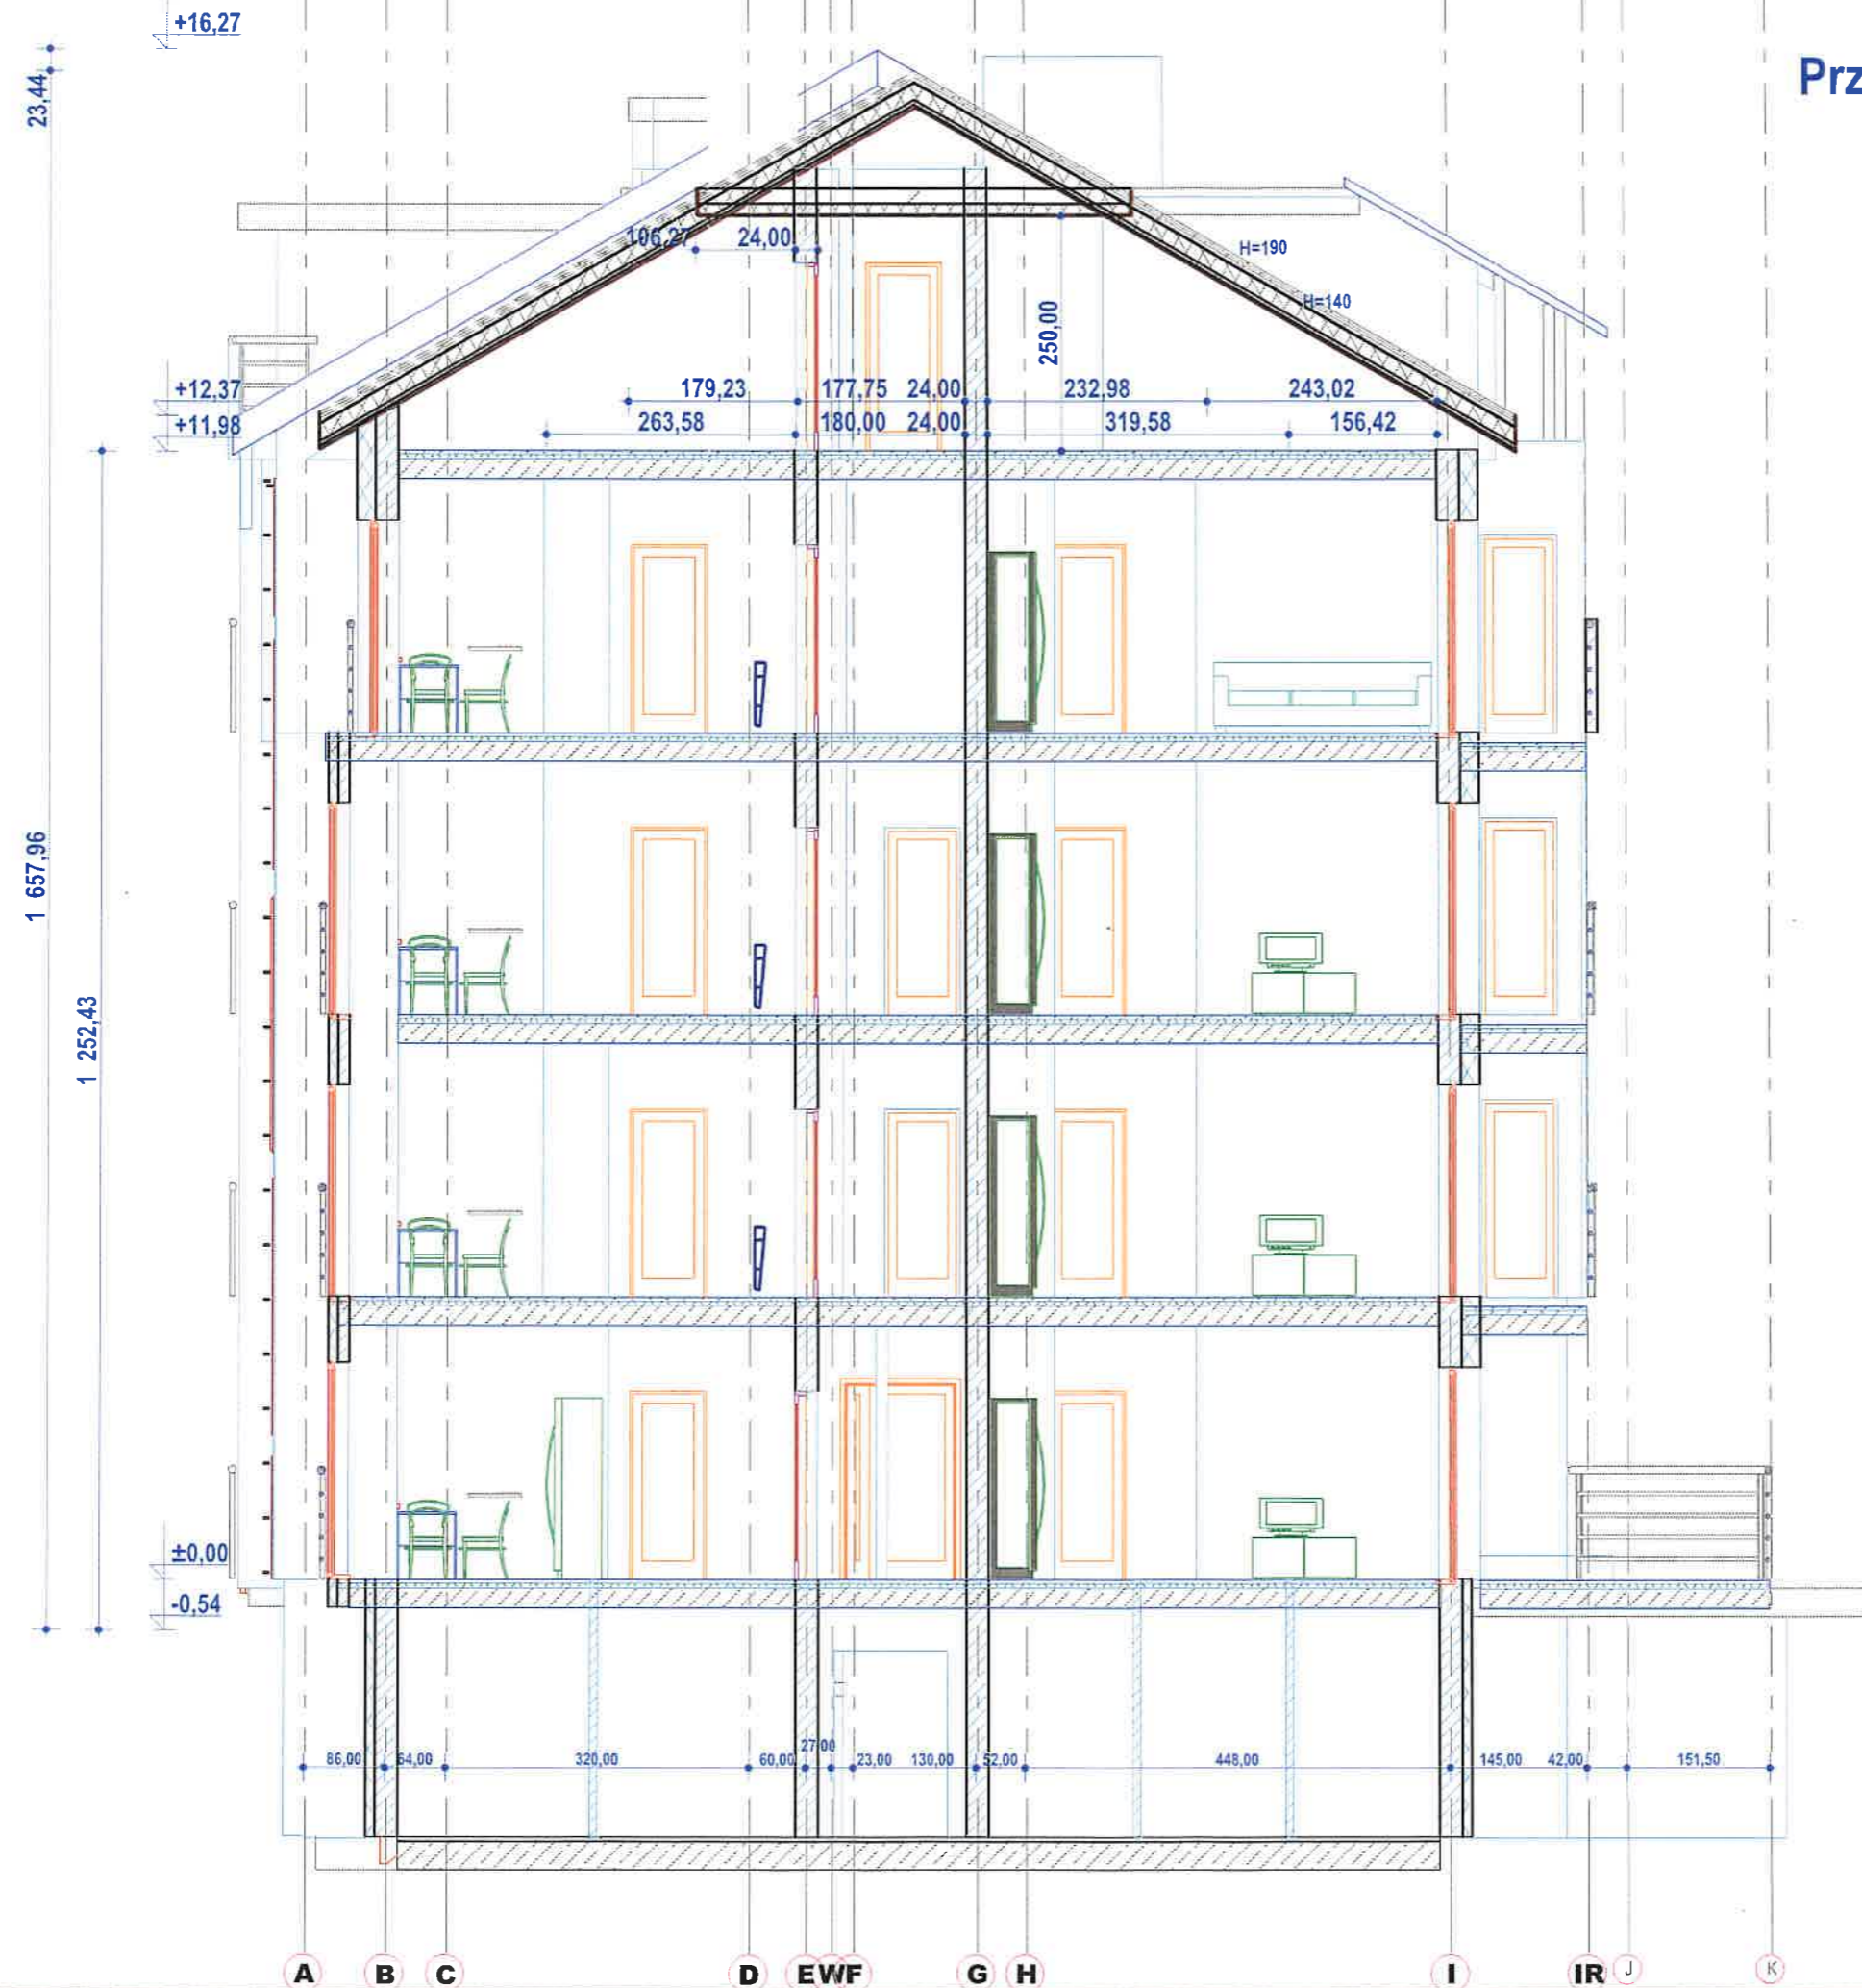

5 kondygnacja

4 kondygnacja

3 kondygnacja

2 kondygnacja

1 kondygnacja

F I U K - Firma Inżynieryjno Architektoniczna M.Fiuk 72-006 Mierzyn ul. Wesoła 10 / tel.091 4858 167 /	
Opracowanie : Budynek mieszkalny wielorodzinny- dobudowa	
Adres inwestycji : 74-300 Myślibórz ul. W. Piłckiego nr-8 działka nr ewid 176/1 176/5 176/6 obr Myślibórz 2	
Inwestor : STB Sp z o.o. 74-300 Myślibórz ul. Królewiecka 45	
Projektant autor: arch. Marcin Fiuk nr upr 204/Sz/91 arch. Marcin Fiuk nr upr 204/Sz/91	
Faza -Opinowanie:- SKALA -	
Projekt BUDOWLANY zmiana posadowienia dachu + Winda	
Nazwa rysunku	Nr. rysunku
	Data: 10.2024r